

Quartierplanung "Hinterkirch"
Quartierplan

Situation und Schnitte, 1:500

Exemplar	Stand: 6. Februar 2018 Beschlussfassung	Inventar Nr.
----------	--	--------------

Beschluss des Gemeinderates:	6. Februar 2018
Beschluss des Einwohnergerrates:	XXX.
Referendumsfrist:	XXX.
Urnenabstimmung:	XXX.
Publikation der Planaufgabe im Amtsblatt Nr.	XXX.
Planaufgabe:	XXX.

Namens des Gemeinderates		Der Geschäftsleiter:
Der Gemeindepräsident:		

N.N.	Peter Leuthardt
------	-----------------

Vom Regierungsrat des Kantons Basel-Landschaft genehmigt
mit Beschluss Nr. vom

Publikation des Regierungsratsbeschlusses
im Amtsblatt Nr. vom

Der Landschaftsreber:

SR	Sterli + Ruggli Ingenieure + Raumplaner AG Unterdorfstrasse 38, Postfach 4415 Lausen 061 / 925 84 30	Rev.	Datum	Projekt	Gez.	Geprüft	Freigebe
		h	27.05.2018	BB	IV	BB	
		i	12.01.2018	BB	IV	BB	
		j	09.02.2018	BB	IV	BB	
		k	13.02.2018	BB	IV	BB	


Plan: S:\Projekte\Reinach\55066_QP_Hinterkirch\04_Plane\55066_Plan_20180213_Beschlussfassung_ER.2d
GB-Grundlage: Geodaten des Kantons Basel-Landschaft (Bezug via geotop, Stand Nachführung: 17. Mai 2016) / LV95
Planformat: 630 x 896 mm
Ausdruck: 13-02-2018

Situation




Schnitte


Schnitt A-A

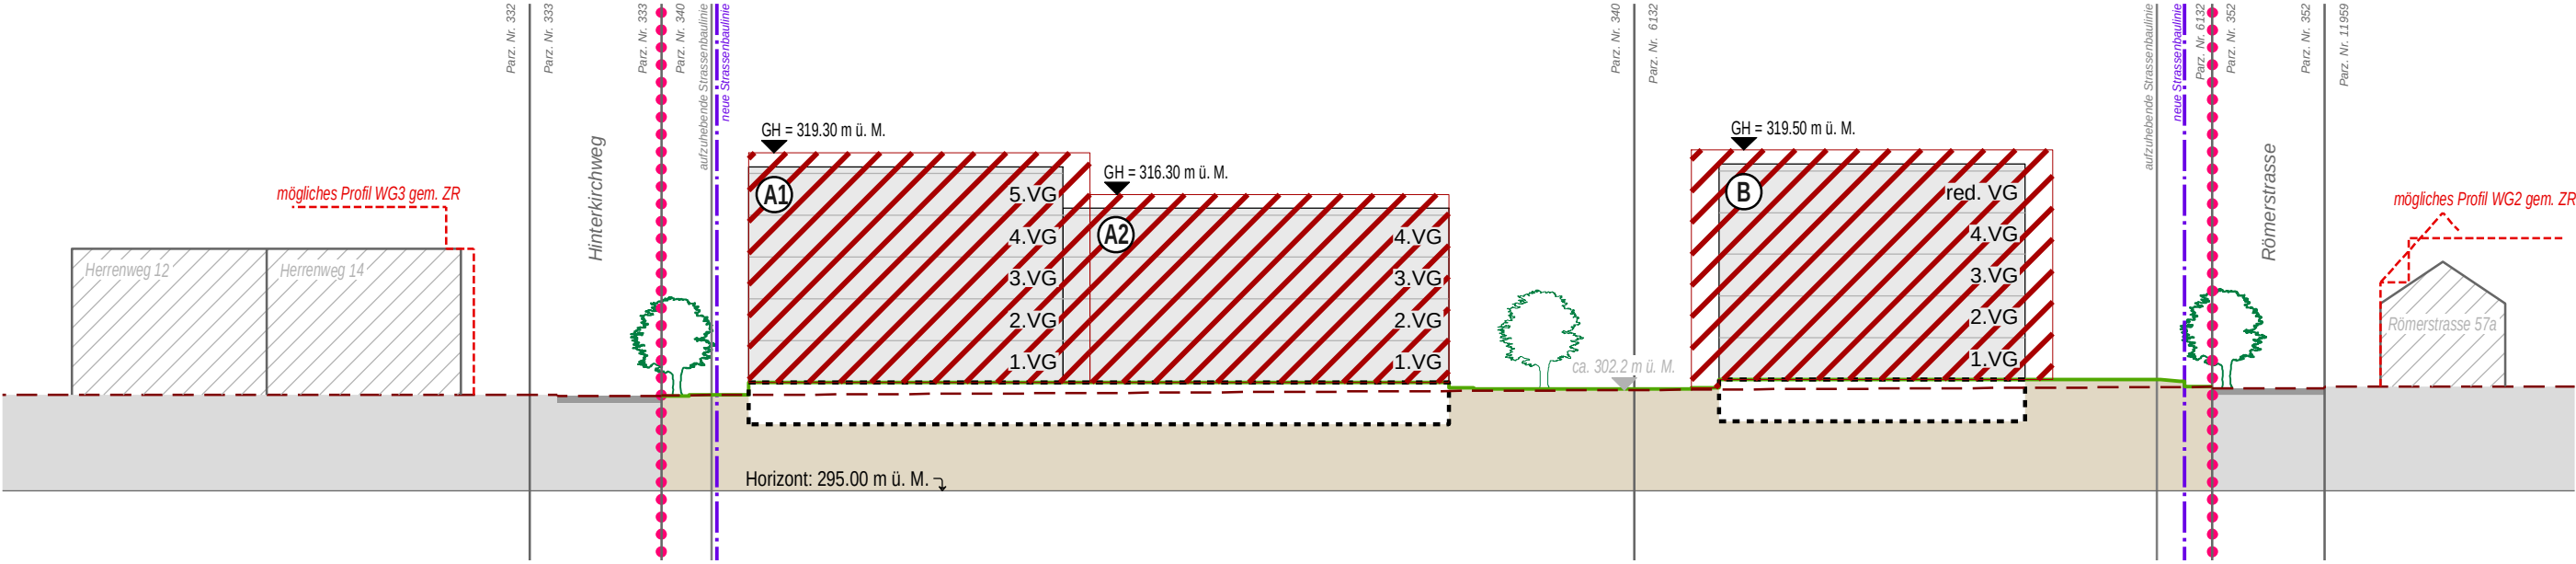

Schnitt B-B

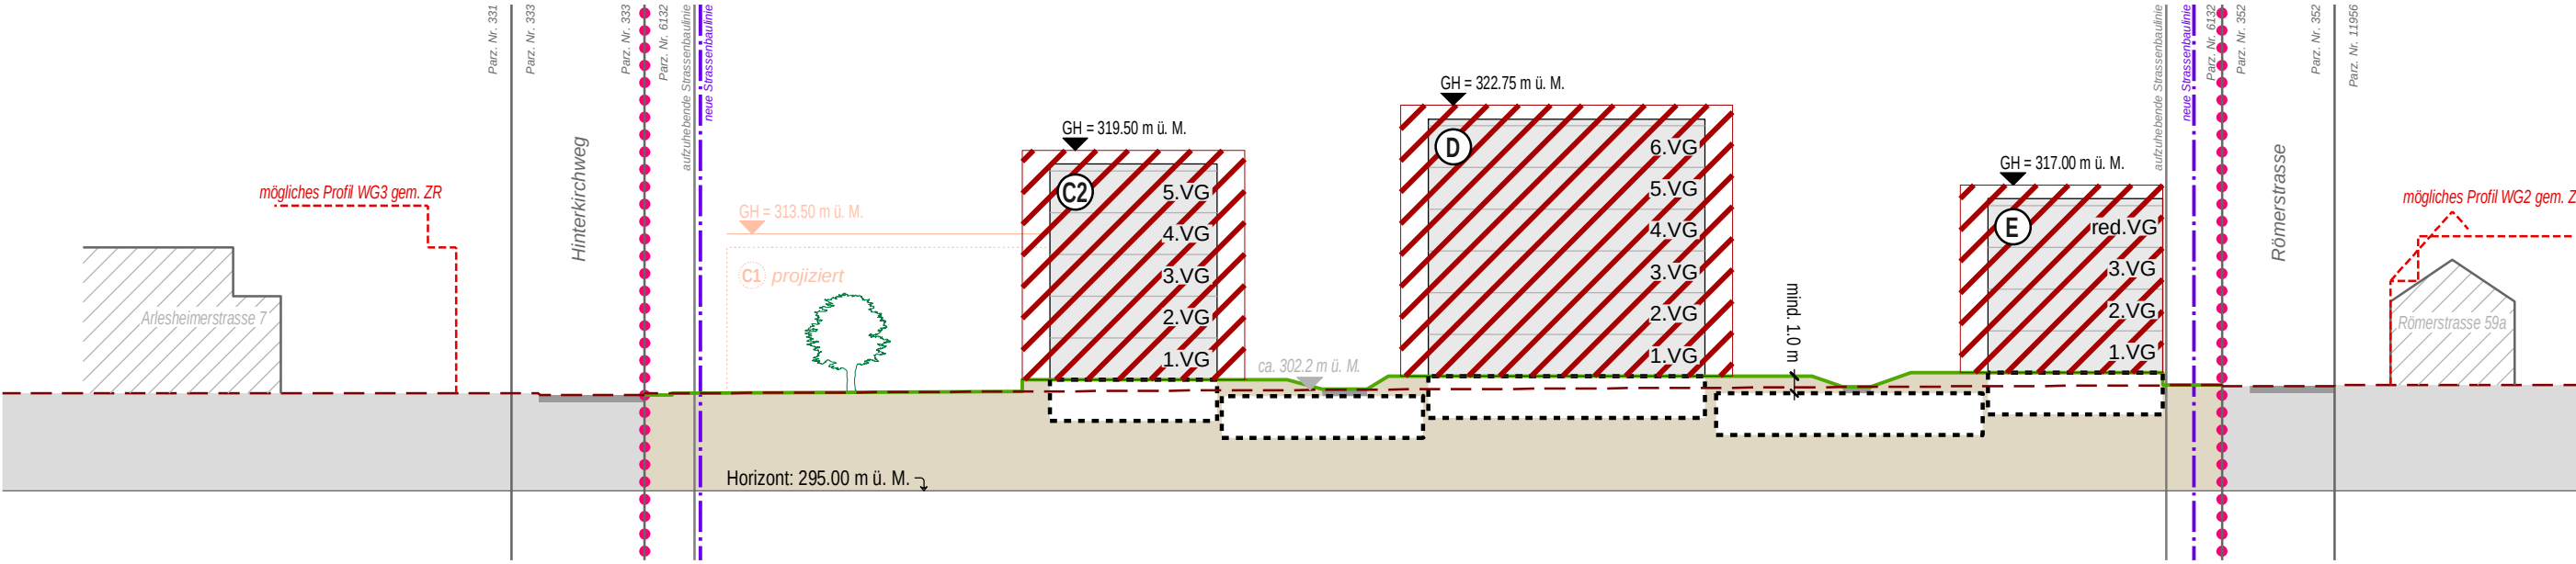

Schnitt C-C

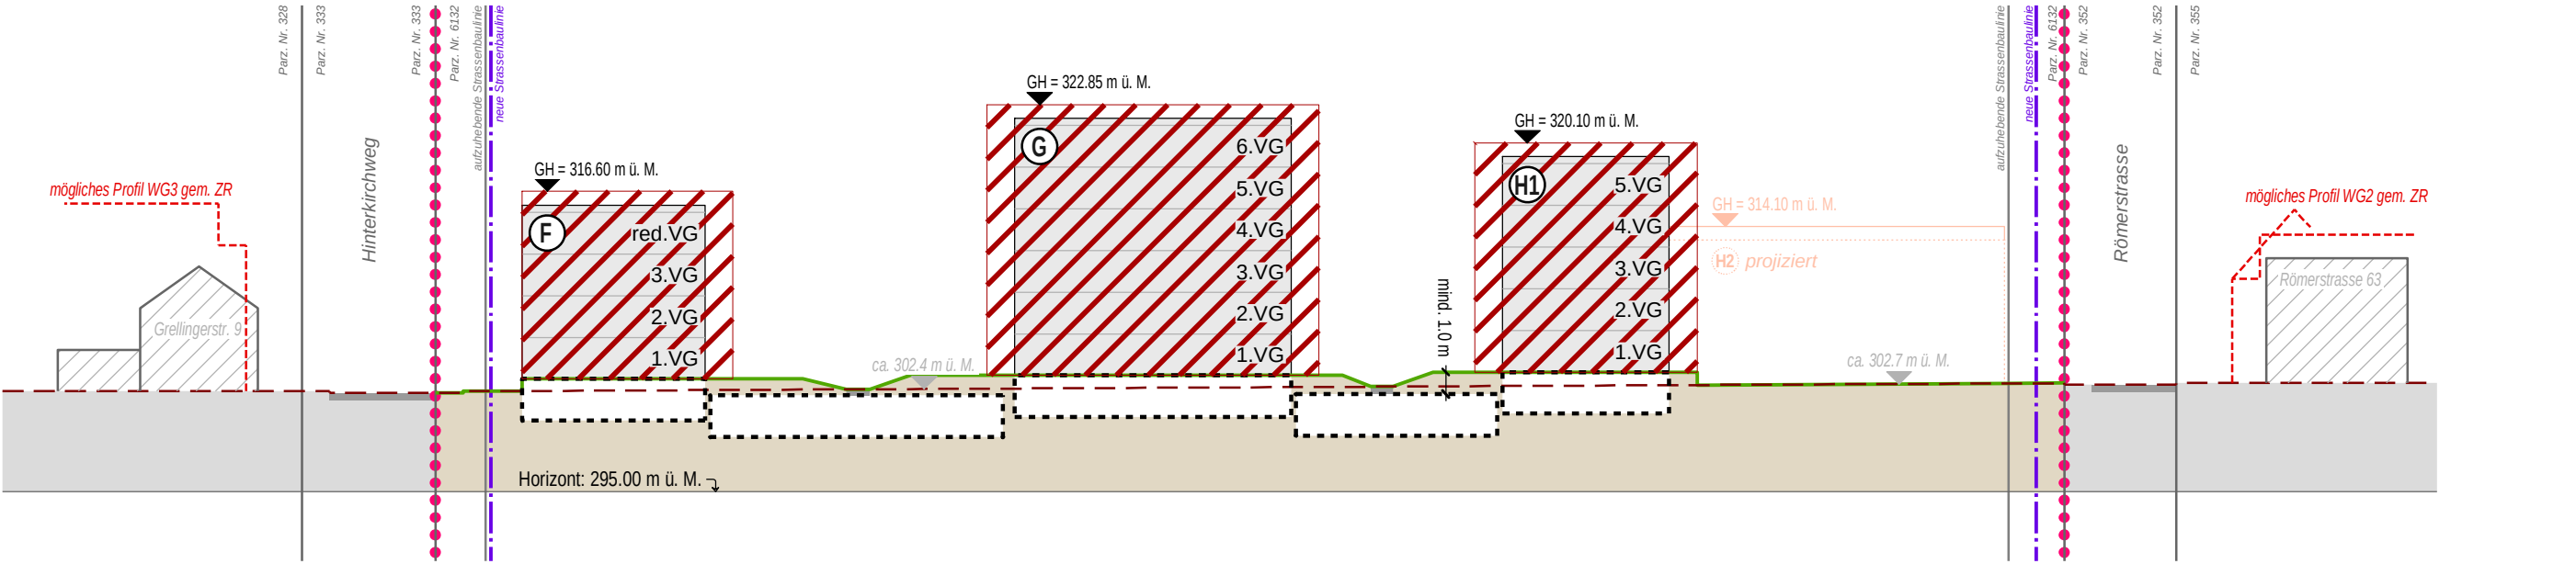

Schnitt D-D

