

Mutationen Waldbaulinien

Teilplan 2 von 6

Situationsplan 1 : 1'000

Die Strassenbaulinien im orientierenden Planinhalt werden im Planungsprozess laufend nachgeführt bis diese rechtskräftig sind.

Objekt: **Beschlussfassung** Lizenz Nr.:

Beschluss des Gemeinderates: **28. August 2018**
 Beschluss des Einwohnerrates:
 Referendumsfrist:
 Urnenabstimmung:
 Publikation der Planaufgabe im Amtsblatt Nr.
 Planaufgabe:

Namens des Gemeinderates:
 Der Gemeindepräsident: **Der Geschäftsleiter:**

Melchior Buchs Peter Leuthardt

Vom Regierungsrat des Kantons Basel-Landschaft genehmigt mit Beschluss Nr.
 Publikation des Regierungsratsbeschlusses im Amtsblatt Nr. ... vom


Dat.	Plan	Projekt	St.	Legit.	Projekt
15.09.2014	CS	ZV	CS		
04.09.2015	CS	ZV	CS		
29.01.2016	CS	ZV	CS		
03.04.2018	CS	ZV	CS		

Drucktitel: S:\Projekte\Reinach\05064_MBL\04_Plan\05064_Plan_2\05064_Beschlussfassung_2018
 Grunddruck: Geodaten des Kantons Basel-Landschaft (Bezug via Geokey, Nachführungsstand 21.07.2014) / L195 Planformat: 1050 x 851 mm
Ausdruck: 30.08.2018

- Verbindlicher Planinhalt**
- neue Waldbaulinie (gestützt auf § 97 Abs. 5 RBG)
 - aufzubehebende Waldbaulinie
 - aufzubehebende unterirdische Waldbaulinie

- Orientierender Planinhalt**
- rechtskräftige Waldbaulinie
 - rechtskräftige provisorische Waldbaulinie
 - rechtskräftige unterirdische Waldbaulinie
 - rechtskräftige provisorische unterirdische Waldbaulinie
 - rechtskräftige statische Waldgrenze
 - Kantonstrassen-Baulinie
 - Waldareal / Waldareal ausserhalb Gemeindegrenze (Nachbargemeinden)
 - Gewässer offen / eingedolt
 - Gemeindegrenze / Kantonsgrenze
 - Perimeter Zonenplan Siedlung

- Inhalte gemäss Entwürfen Bau- und Strassenlinienplan (Teilpläne 1 bis 7)**
- kommunale Strassenbaulinie
 - kommunale provisorische Strassenbaulinie
 - Strassenlinien / Strassenlinien provisorisch

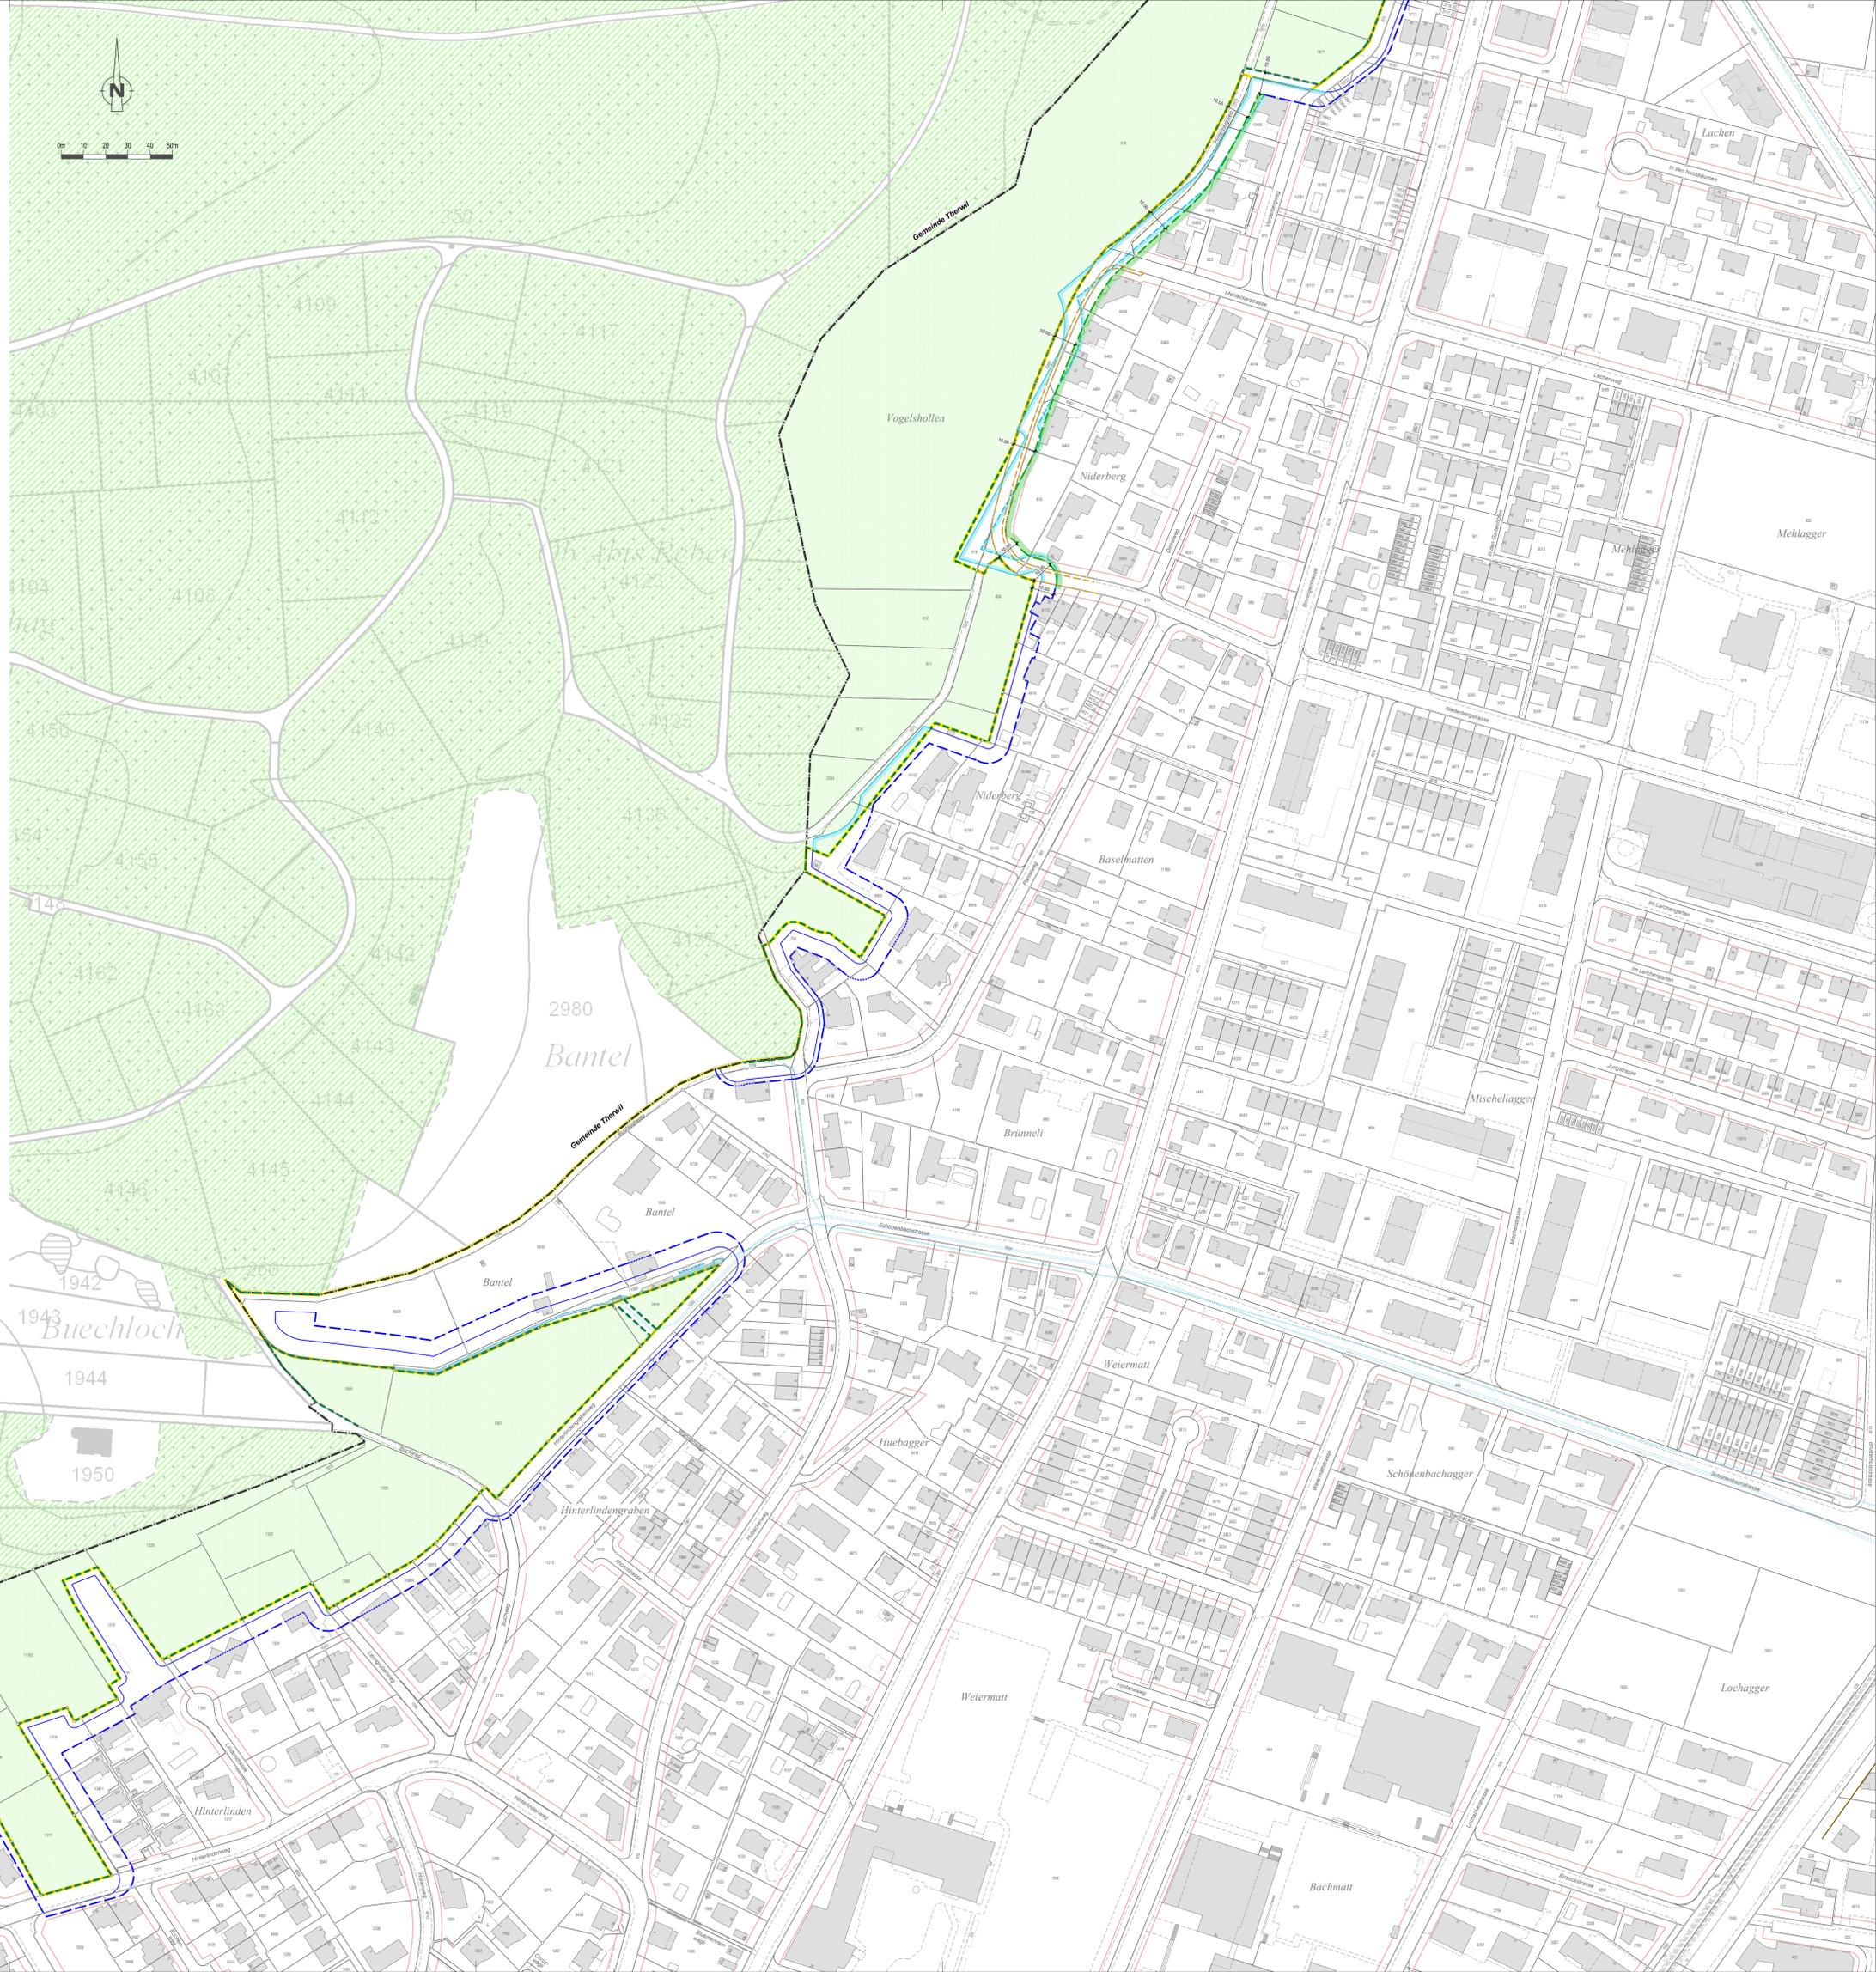

Legende