

Mutationen Waldbaulinien

Teilplan 5 von 6

Situationsplan 1 : 1'000

Die Strassenbaulinien im orientierenden Planinhalt werden im Planungsprozess laufend nachgeführt bis diese rechtskräftig sind.

Exemplar	Beschlussfassung	Erkenntnis Nr.	
Beschluss des Gemeinderates:		28. August 2018	
Beschluss des Einwohnerrates:		
Referendumsfrist:		
Urnenabstimmung:		
Publikation der Planaufgabe im Amtsblatt Nr.	
Planaufgabe:		


Namens des Gemeinderates		Der Geschäftsleiter:	
Der Gemeindepräsident:			
<i>Melchior Buchs</i>		<i>Peter Leuthardt</i>	

Vom Regierungsrat des Kantons Basel-Landschaft genehmigt mit Beschluss Nr.
Publikation des Regierungsratsbeschlusses im Amtsblatt Nr. ... vom



Bearbeitung		Stierli + Ruggli Ingenieure + Raumplaner AG Unterdorfstrasse 38, Postfach 4415 Lausen 061 926 84 30					
		Erst.	Datum	Projekt	Gez.	Gepf.	Freigabe
		1	15.09.2014	GS	JV	GS	
		2	04.05.2015	GS	IV	GS	
3	29.03.2016	GS	IV	GS			
4	03.04.2018	GS	IV	GS			

Designfile: S:\Projekte\Reinach\55064_WBL\04_Plaene\55064_Pla01_WBL_20180830_Beschlussfassung_2d
Grundbuch: Geodaten des Kantons Basel-Landschaft (Bezug via Geoshop, Nachführungsstand 21.07.2014) / LV95
Planformat: 630 x 694 mm
Ausdruck: 30-08-2018

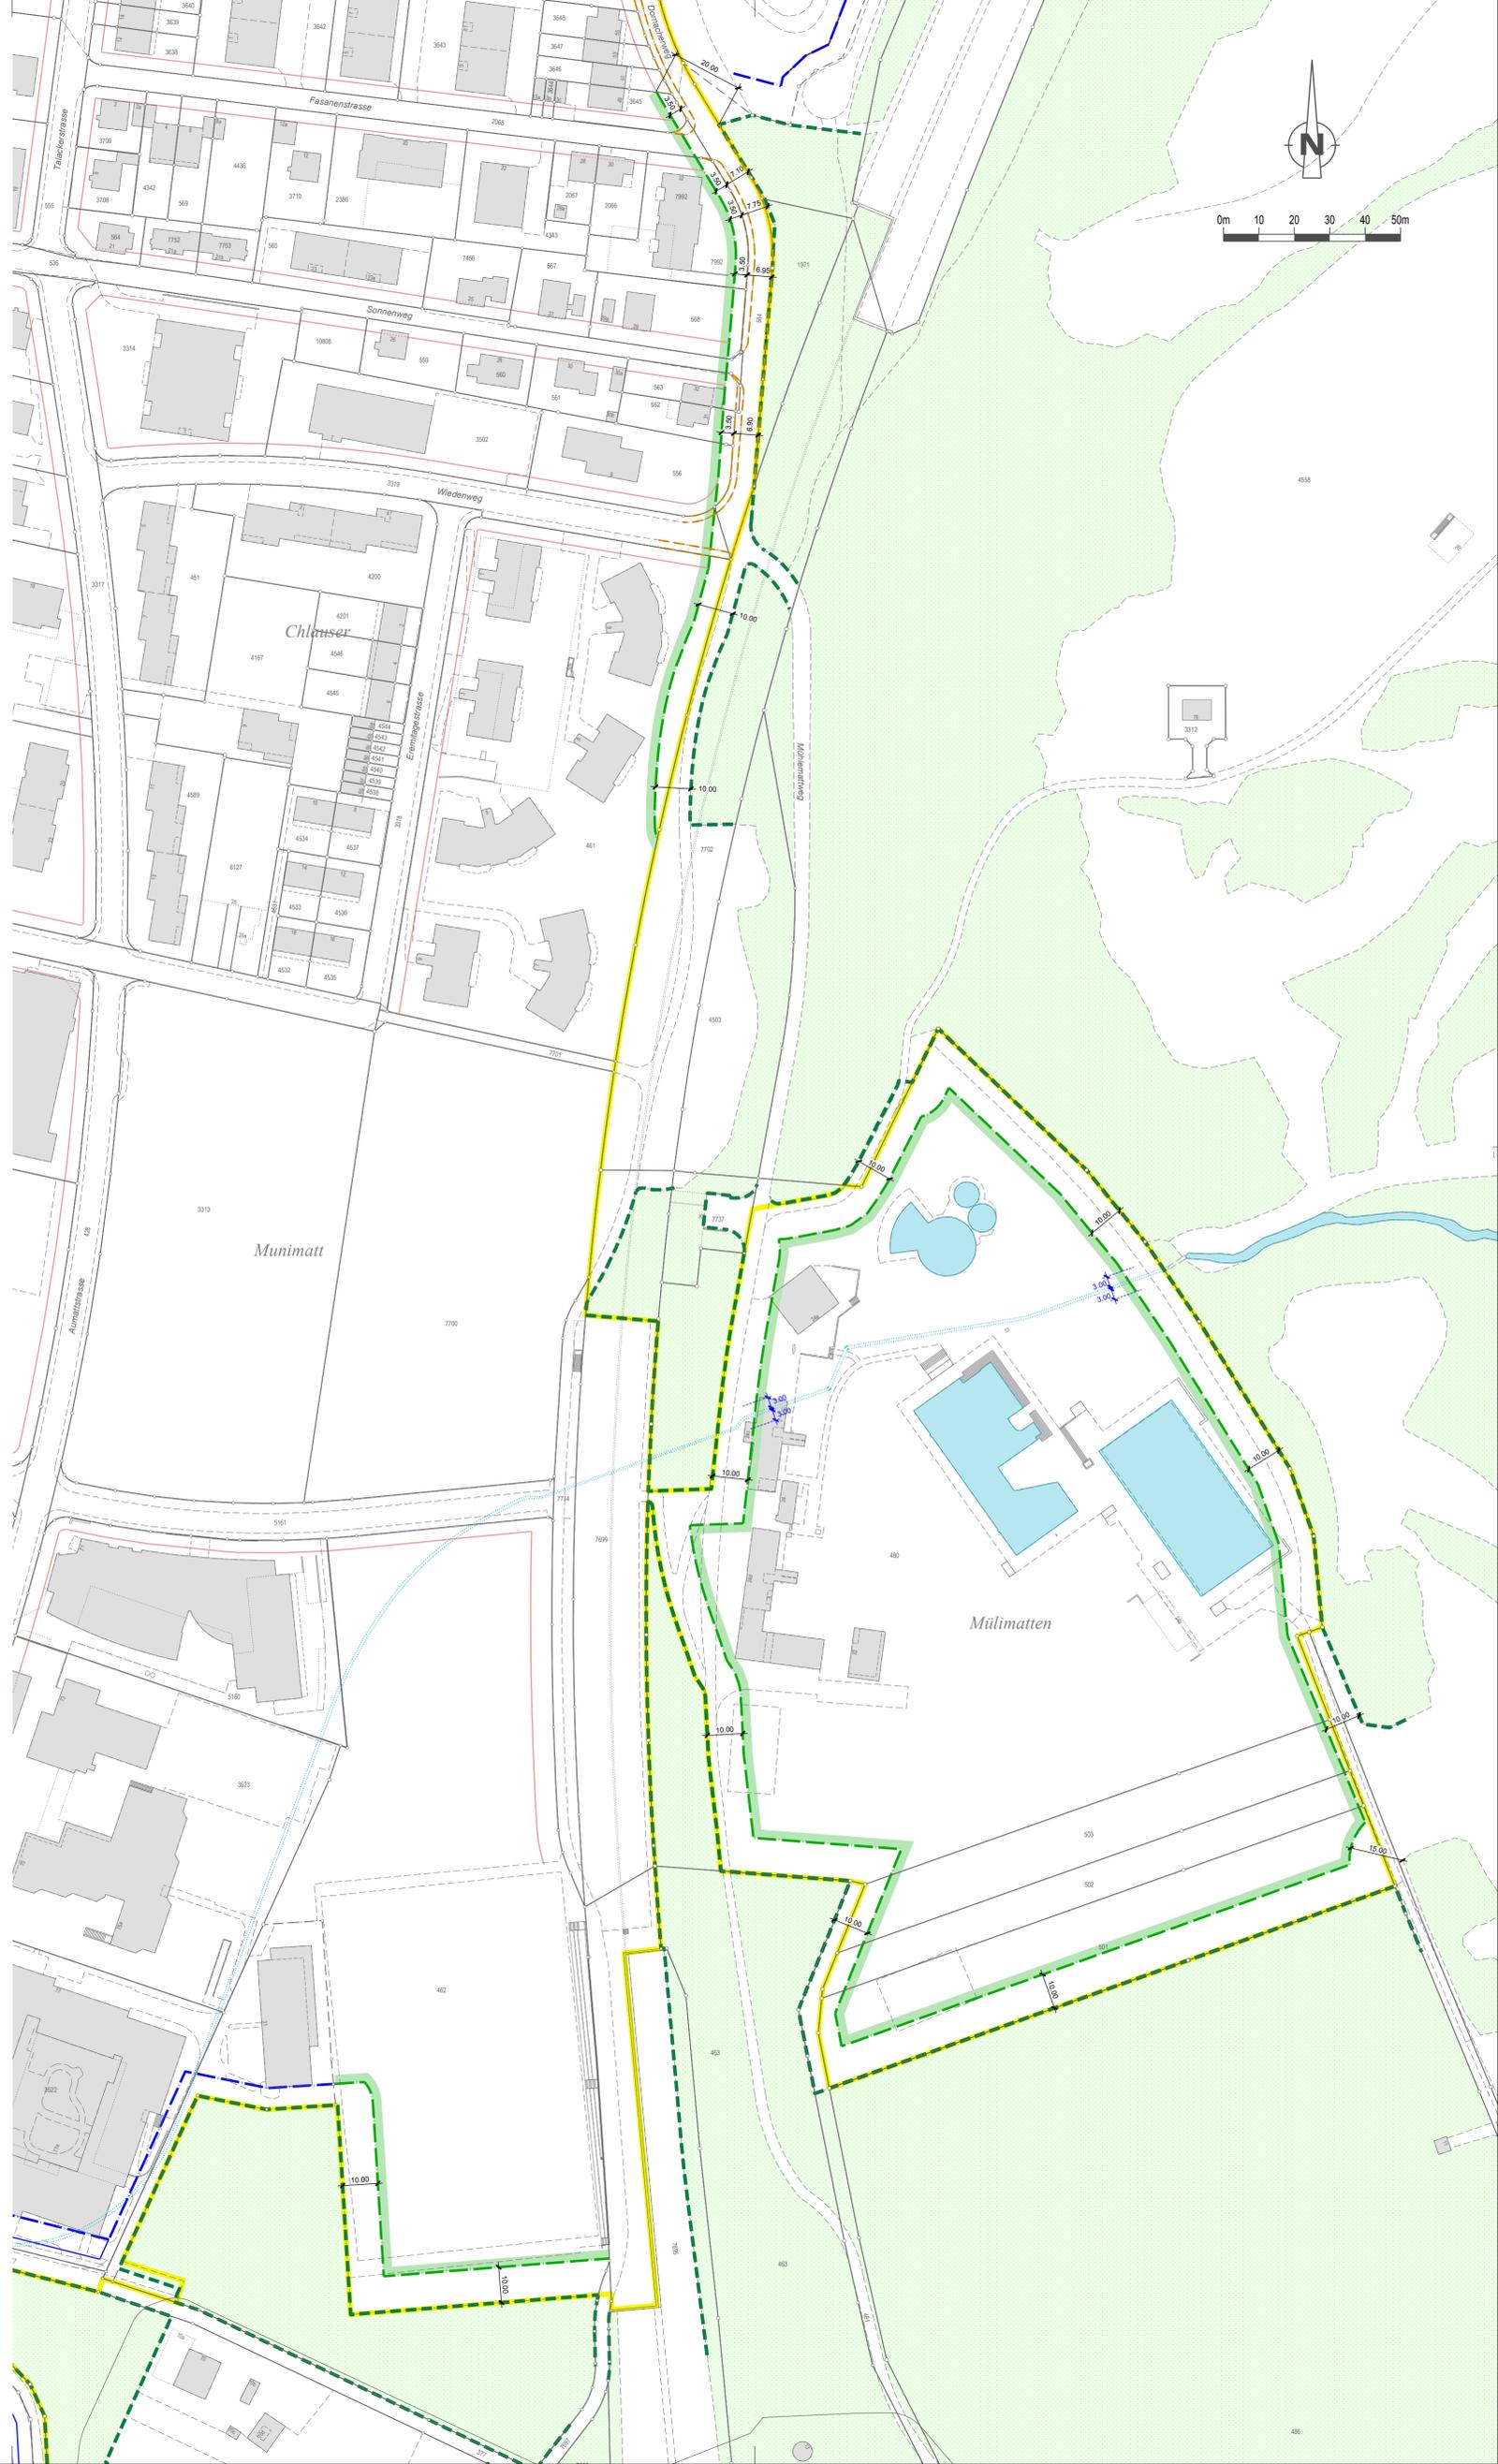

Verbindlicher Planinhalt

neue Waldbaulinie (gestützt auf § 97 Abs. 5 RBG)

Orientierender Planinhalt

- rechtskräftige Waldbaulinie
- rechtskräftige unterirdische Waldbaulinie
- rechtskräftige statische Waldgrenze
- Waldareal
- Gewässer offen / eingedolt
- Perimeter Zonenplan Siedlung

Inhalte gemäss Entwürfe Bau- und Strassenlinienplan (Teilpläne 1 bis 7)

- kommunale Strassenbaulinie
- kommunale provisorische Strassenbaulinie
- Strassenlinien / Strassenlinien provisorisch

Legende