




WOHNÜBERBAUUNG HINTERKIRCH



HAUS J Bestandespläne

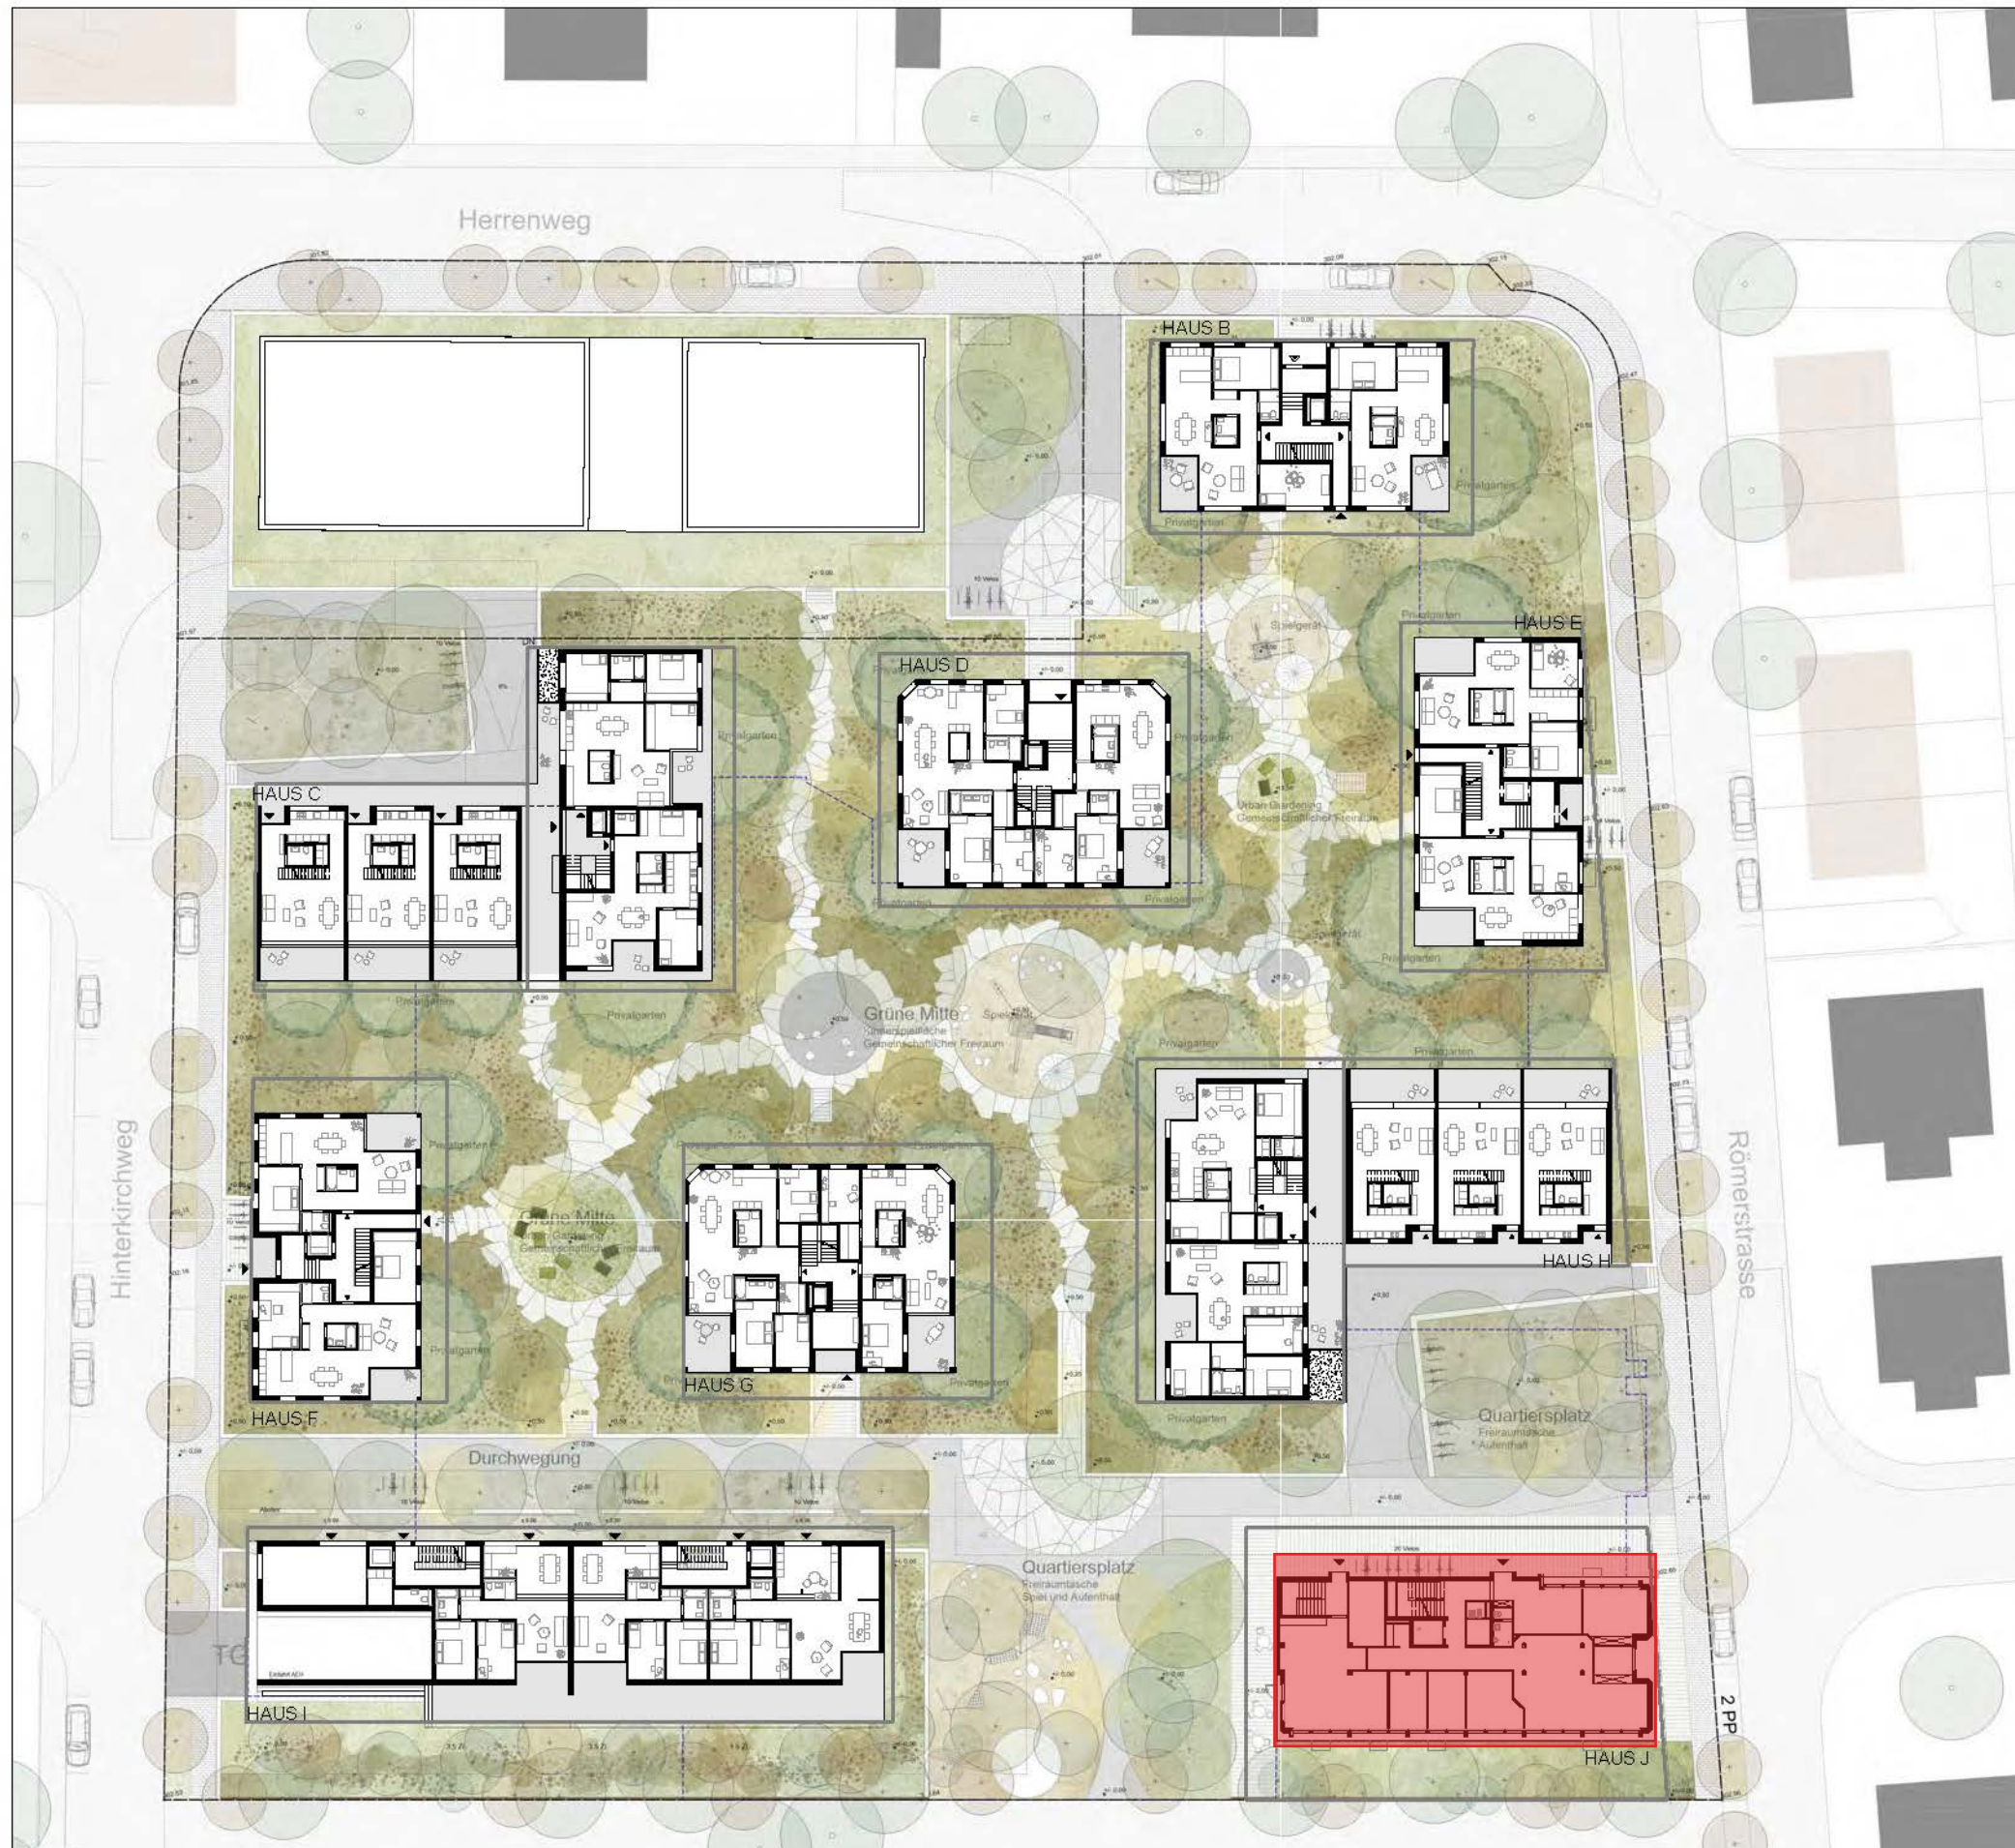

Situationsplan

Gebäudekennzahlen:

Gebäudegrundfläche GGF : 370 m²

Geschossfläche GF : 1850 m²

Fassadenfläche : 1090 m²

Abwicklung der Fassade (Länge) : 85 ml

Anzahl der Treppenläufe : 6 Stk

Anzahl der Aussentüren : 4 Stk

Anzahl Aufzüge : 1 Stk

Anzahl der durch Lifte erschlossene Stockwerke: 5 Stk

Fläche der Öffnungen mit Sonnenschutz : 192 m²

Nebennutzfläche : 176 m²

Bodenfläche der allgemeinen Erschliessung und der Gemeinschaftsräume : 303 m²

Bodenfläche der Verwaltungsräume. : 1181 m²


Bodenfläche der Technikräume : 79 m²

Bodenfläche der Sanitärräume im Bereich der Erschliessung und der Gemeinschaftsräume. : 48 m²

Anzahl der Küchen im Bereich Verwaltungsräume. : 4 Stk


HAUS J

Erdgeschoss

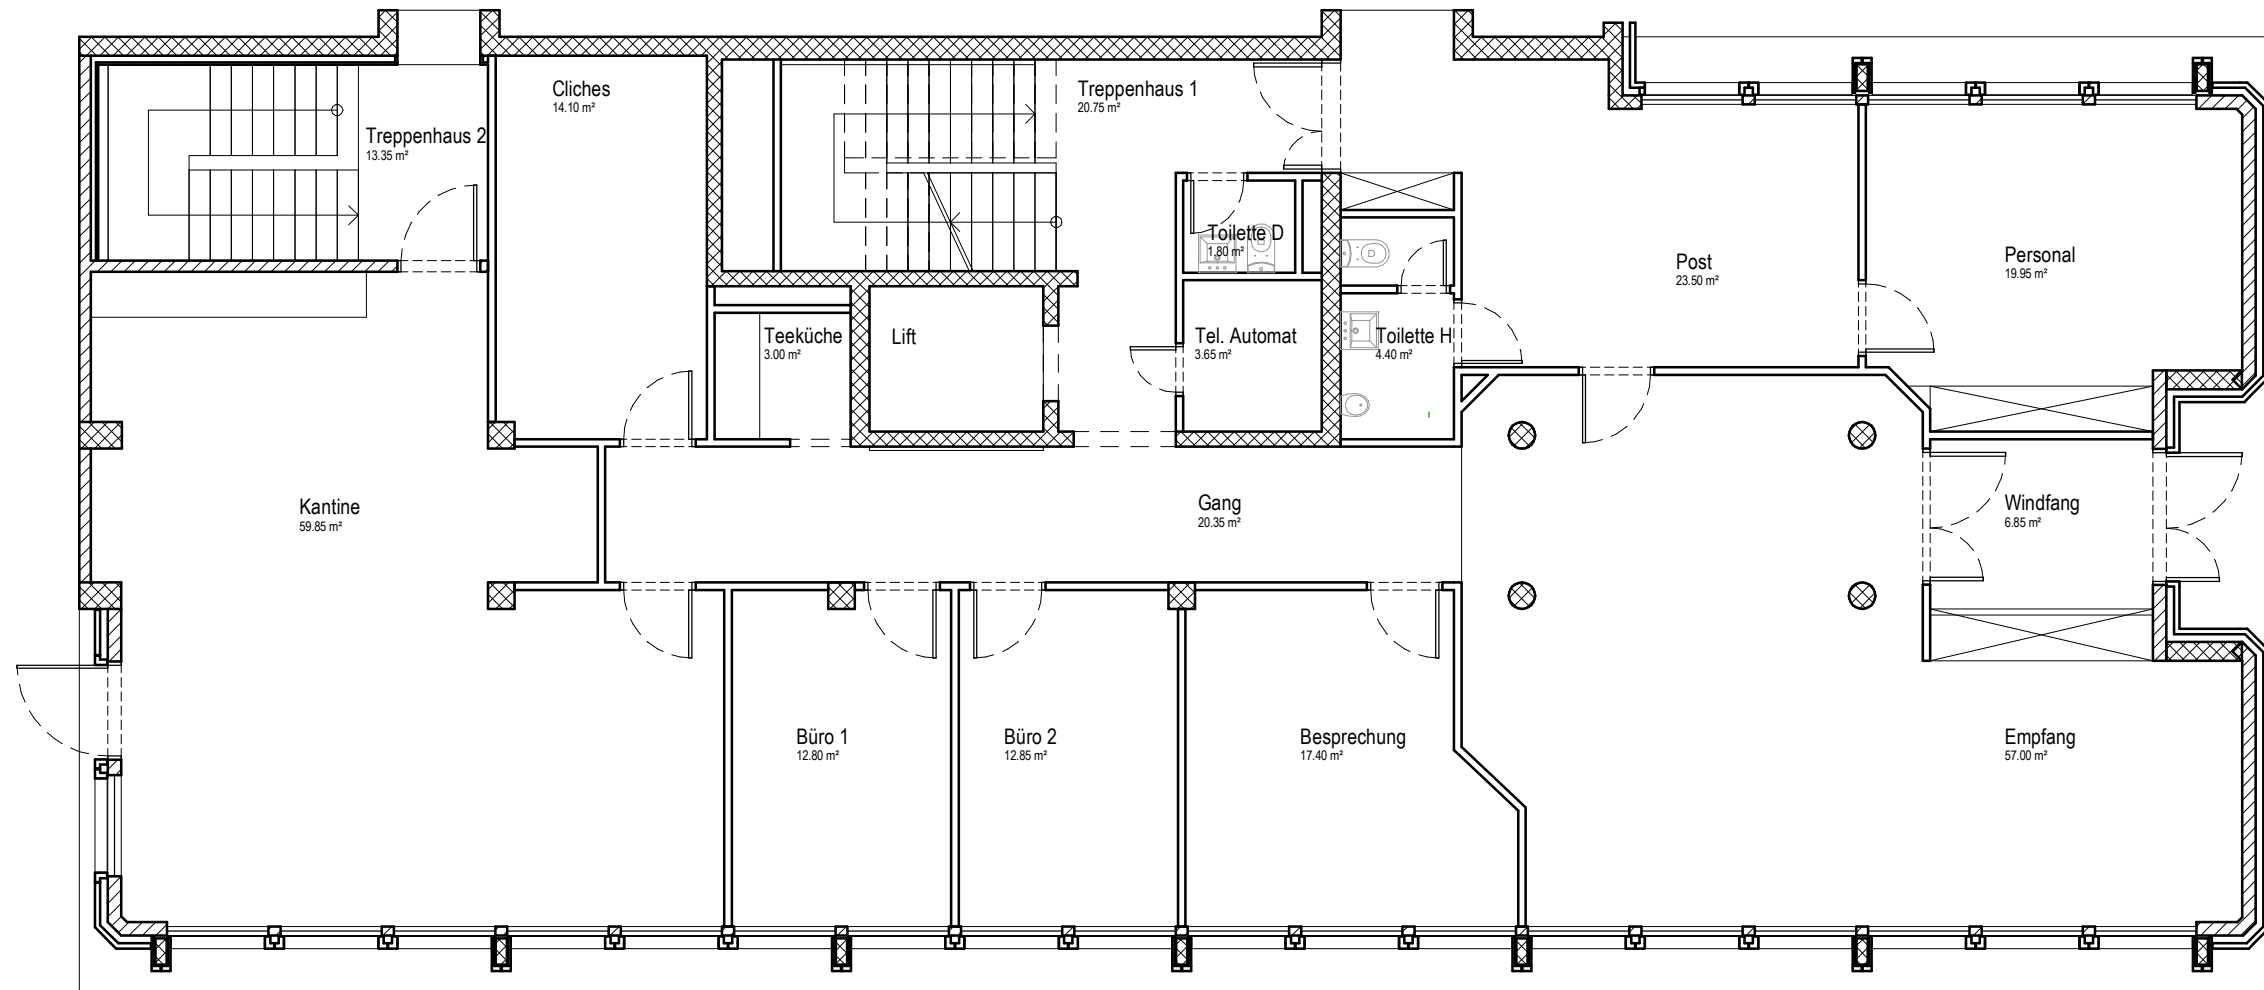


HAUS J

1. Obergeschoss

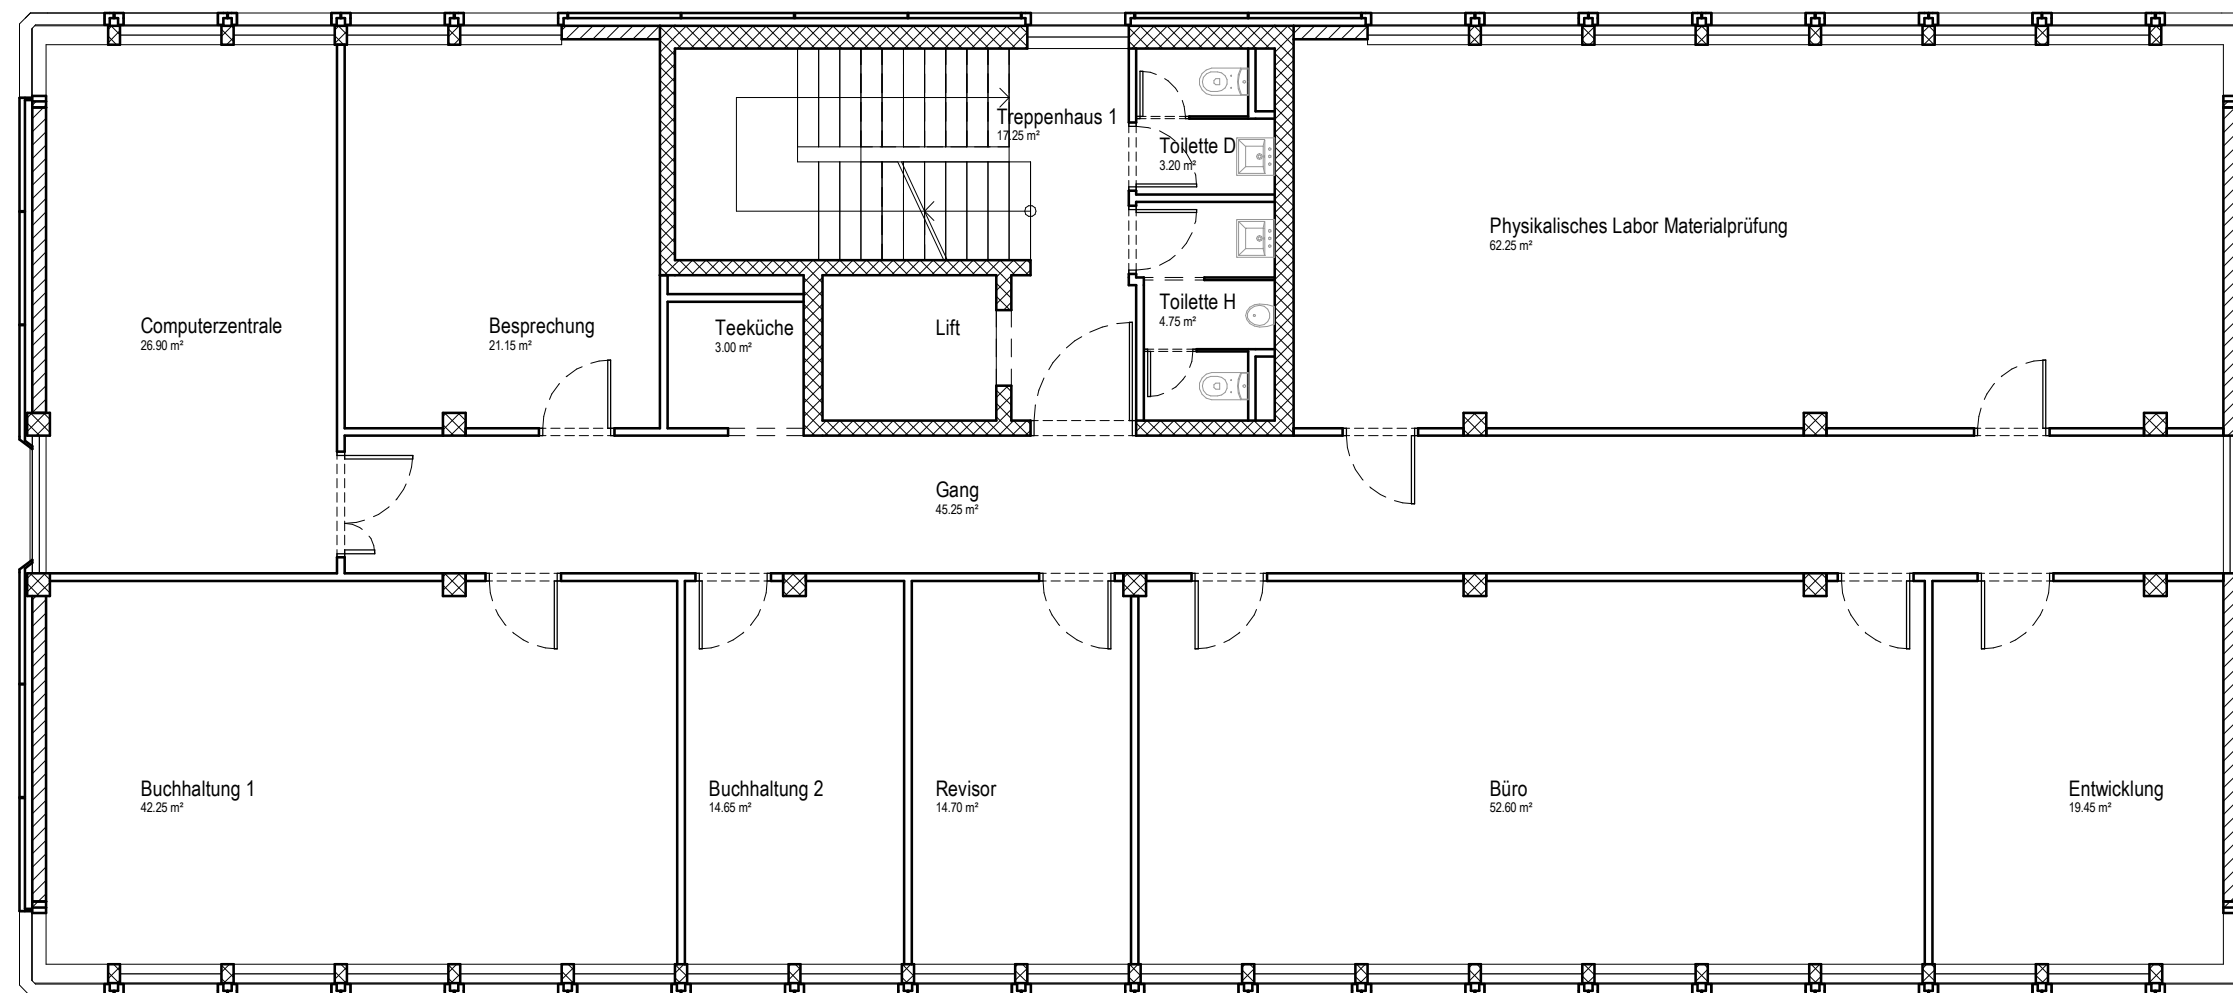


HAUS J

2. Obergeschoss

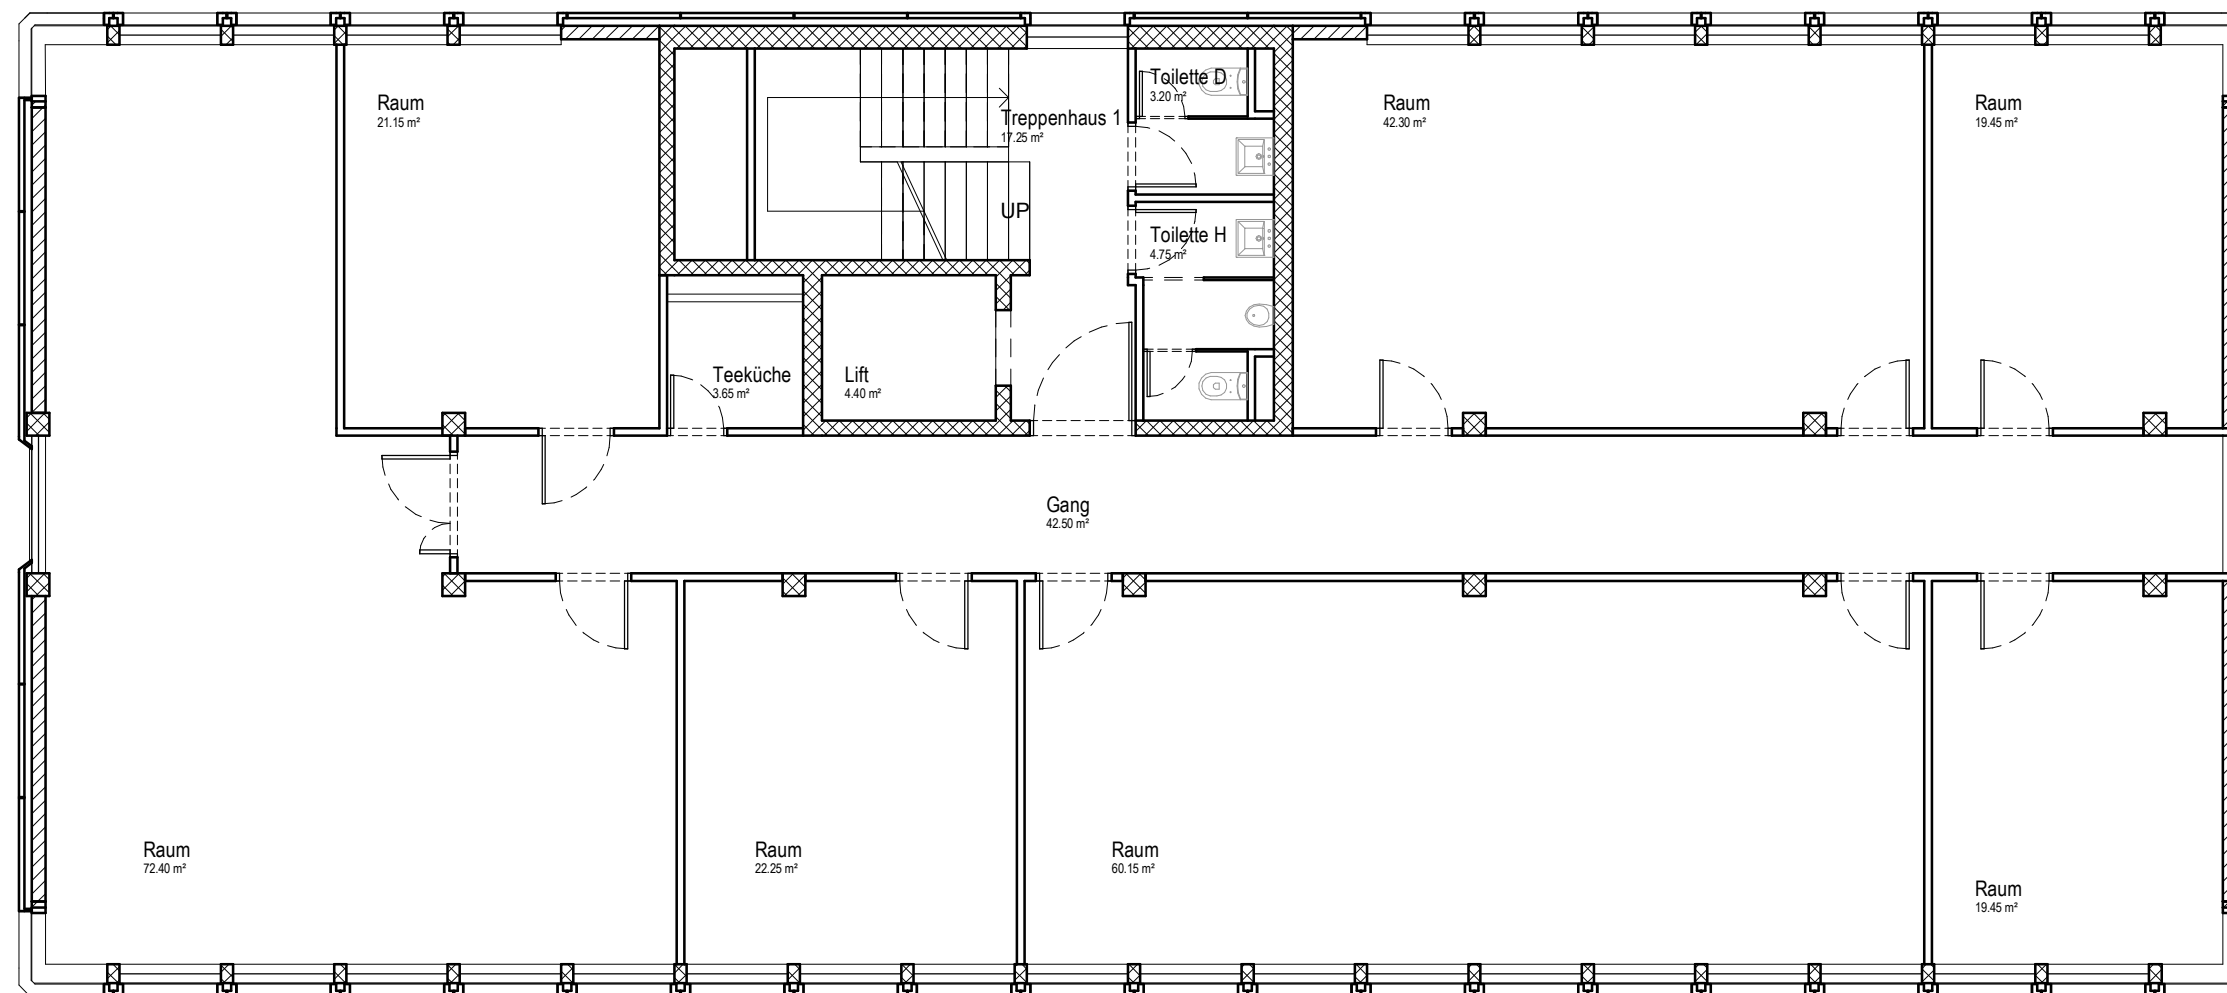


HAUS J

3. Obergeschoss

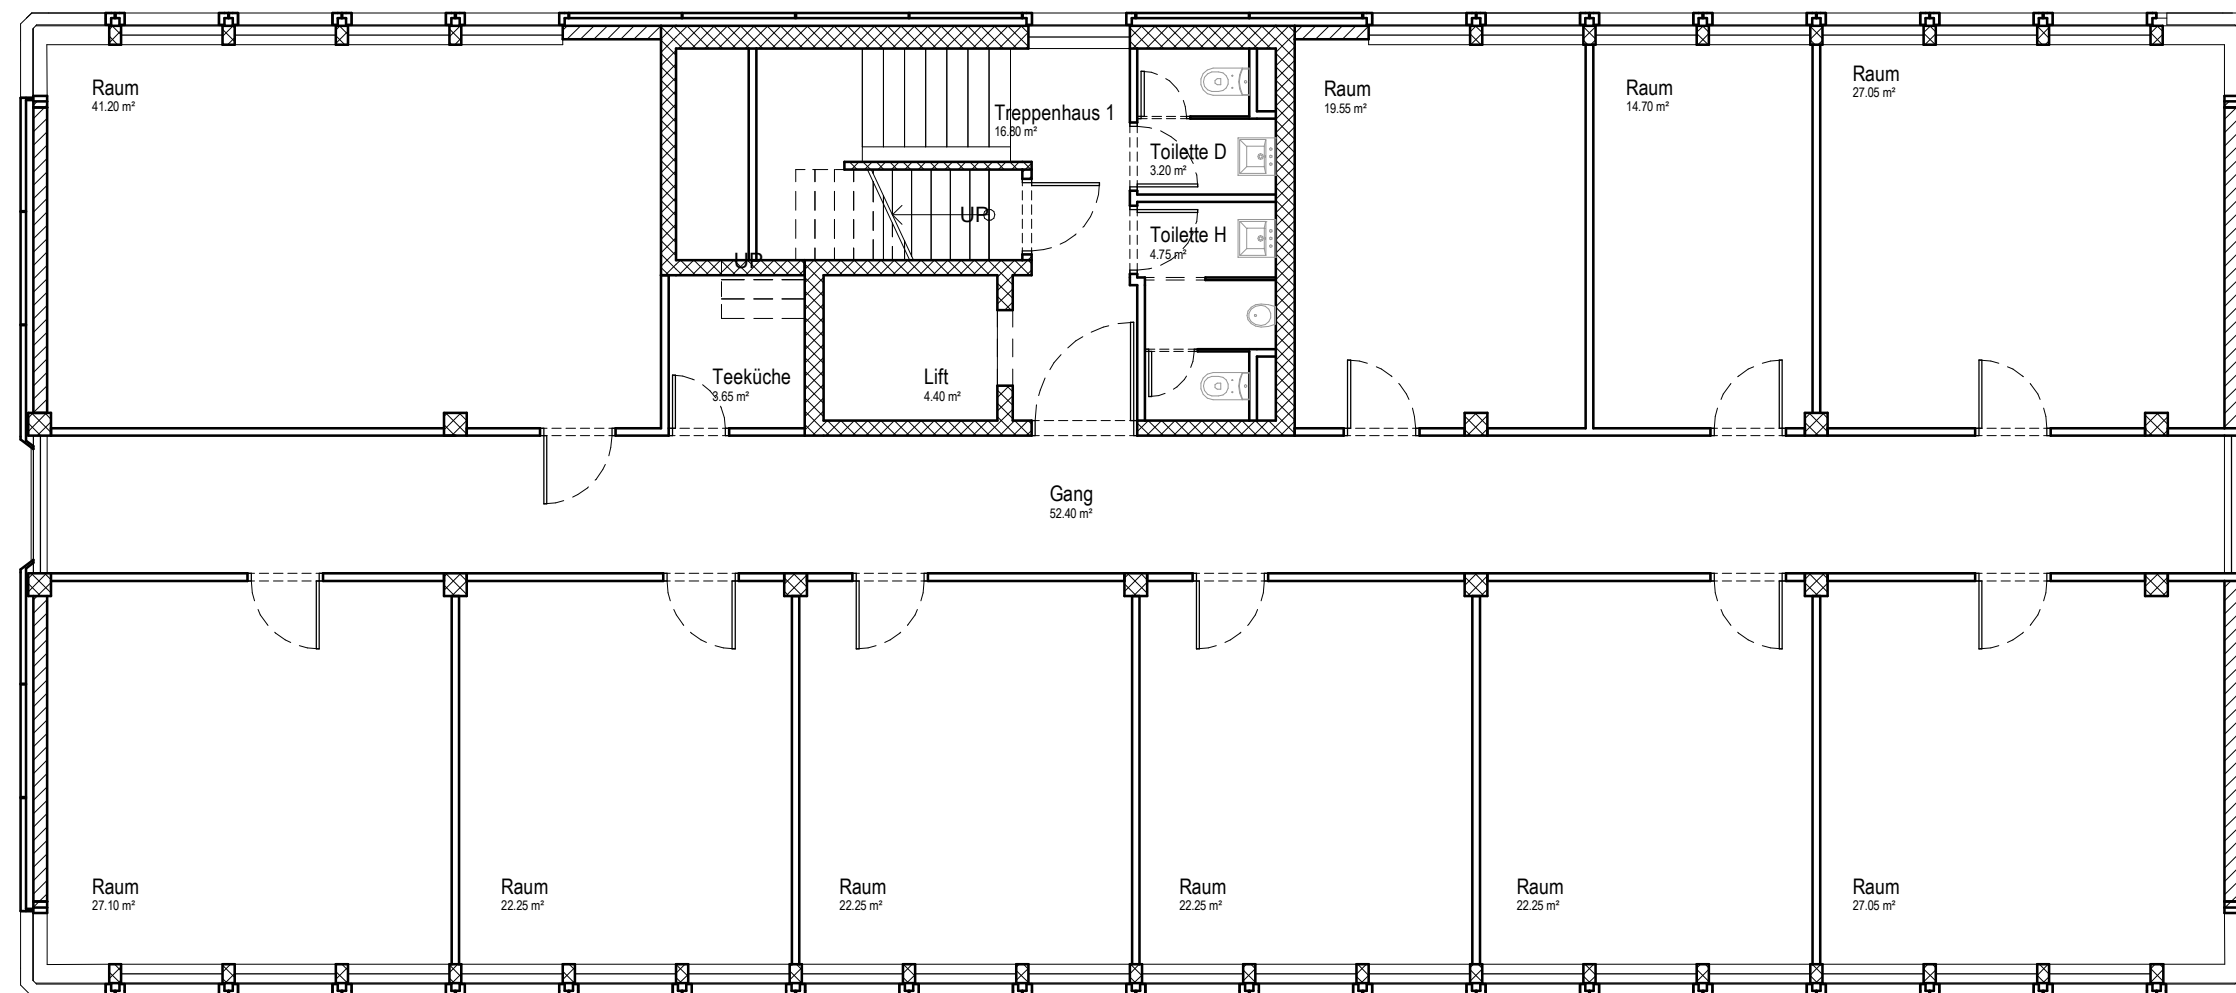


HAUS J


Dach

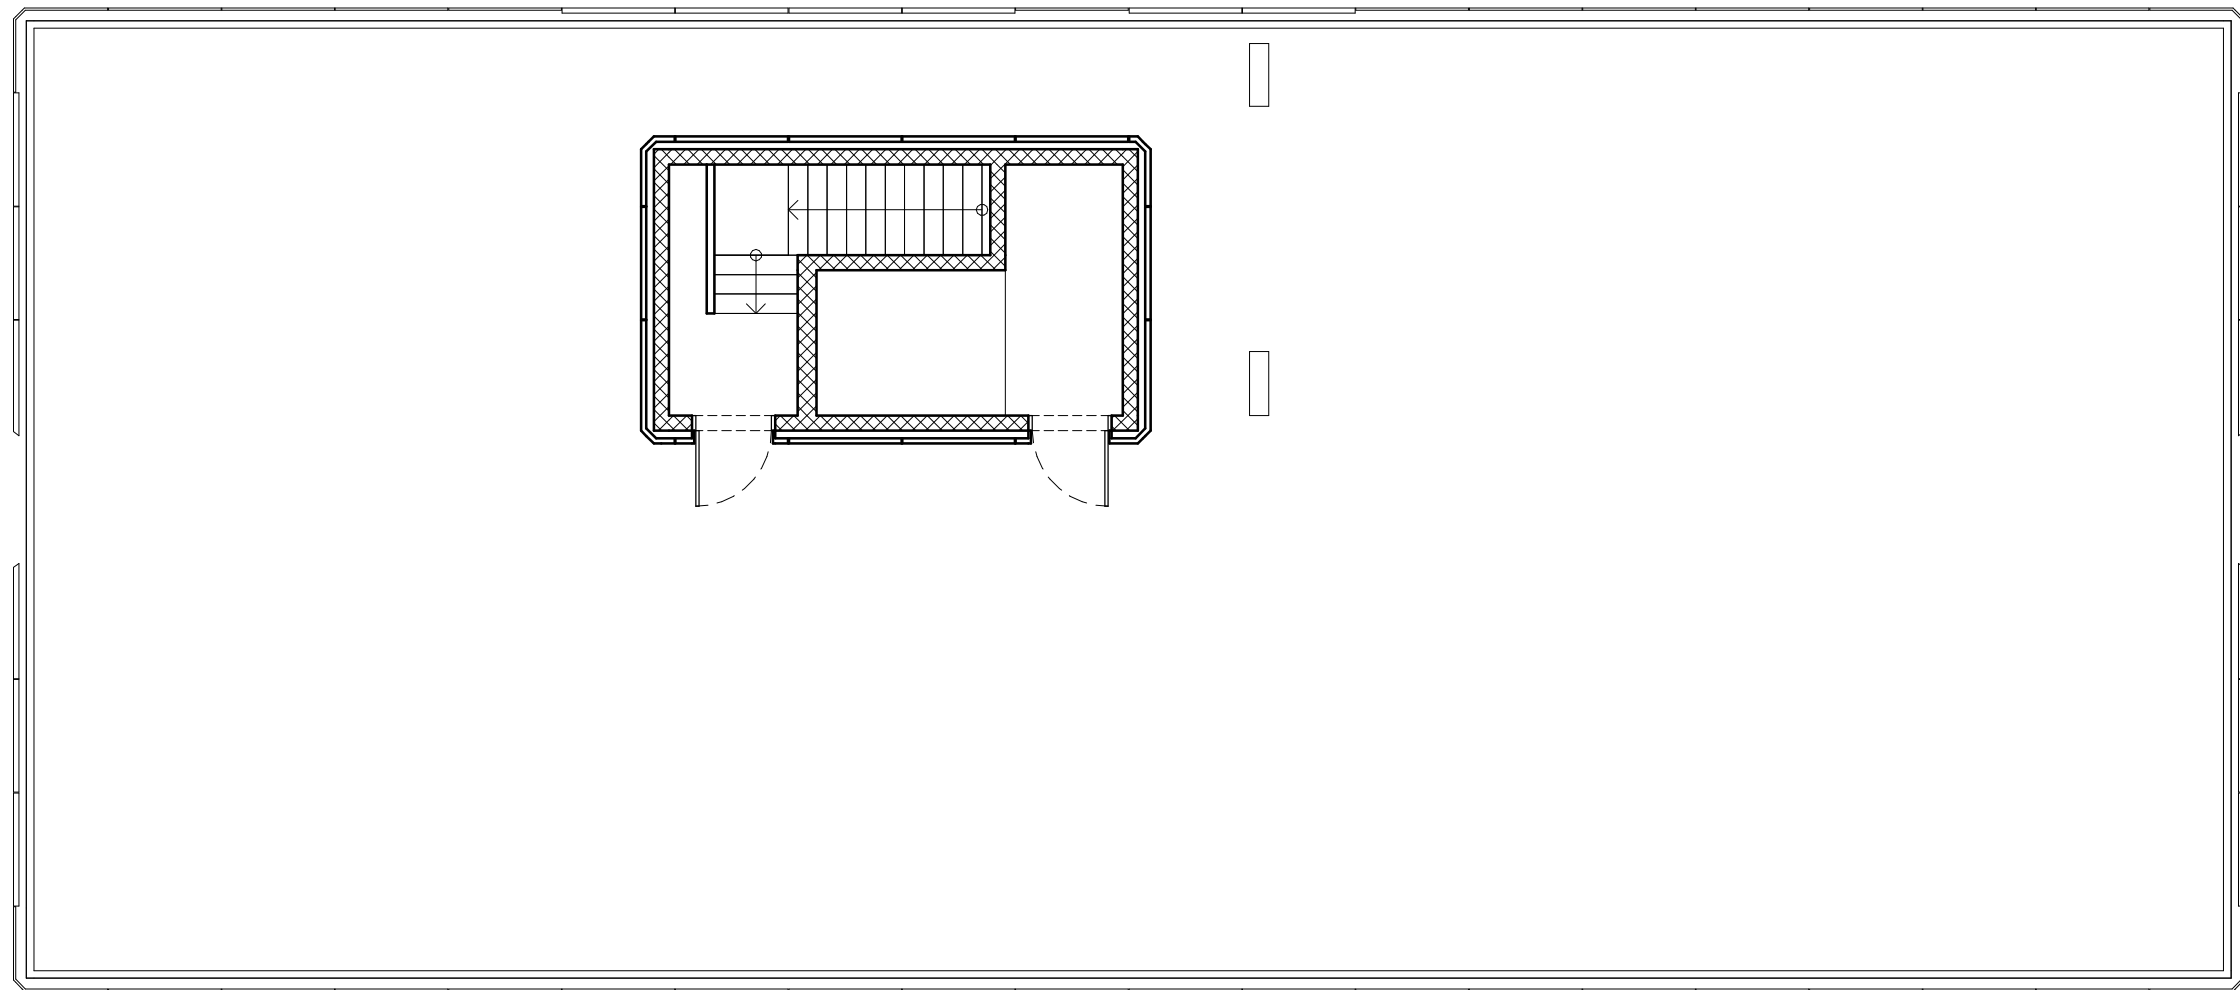

HAUS J
Untergeschoss

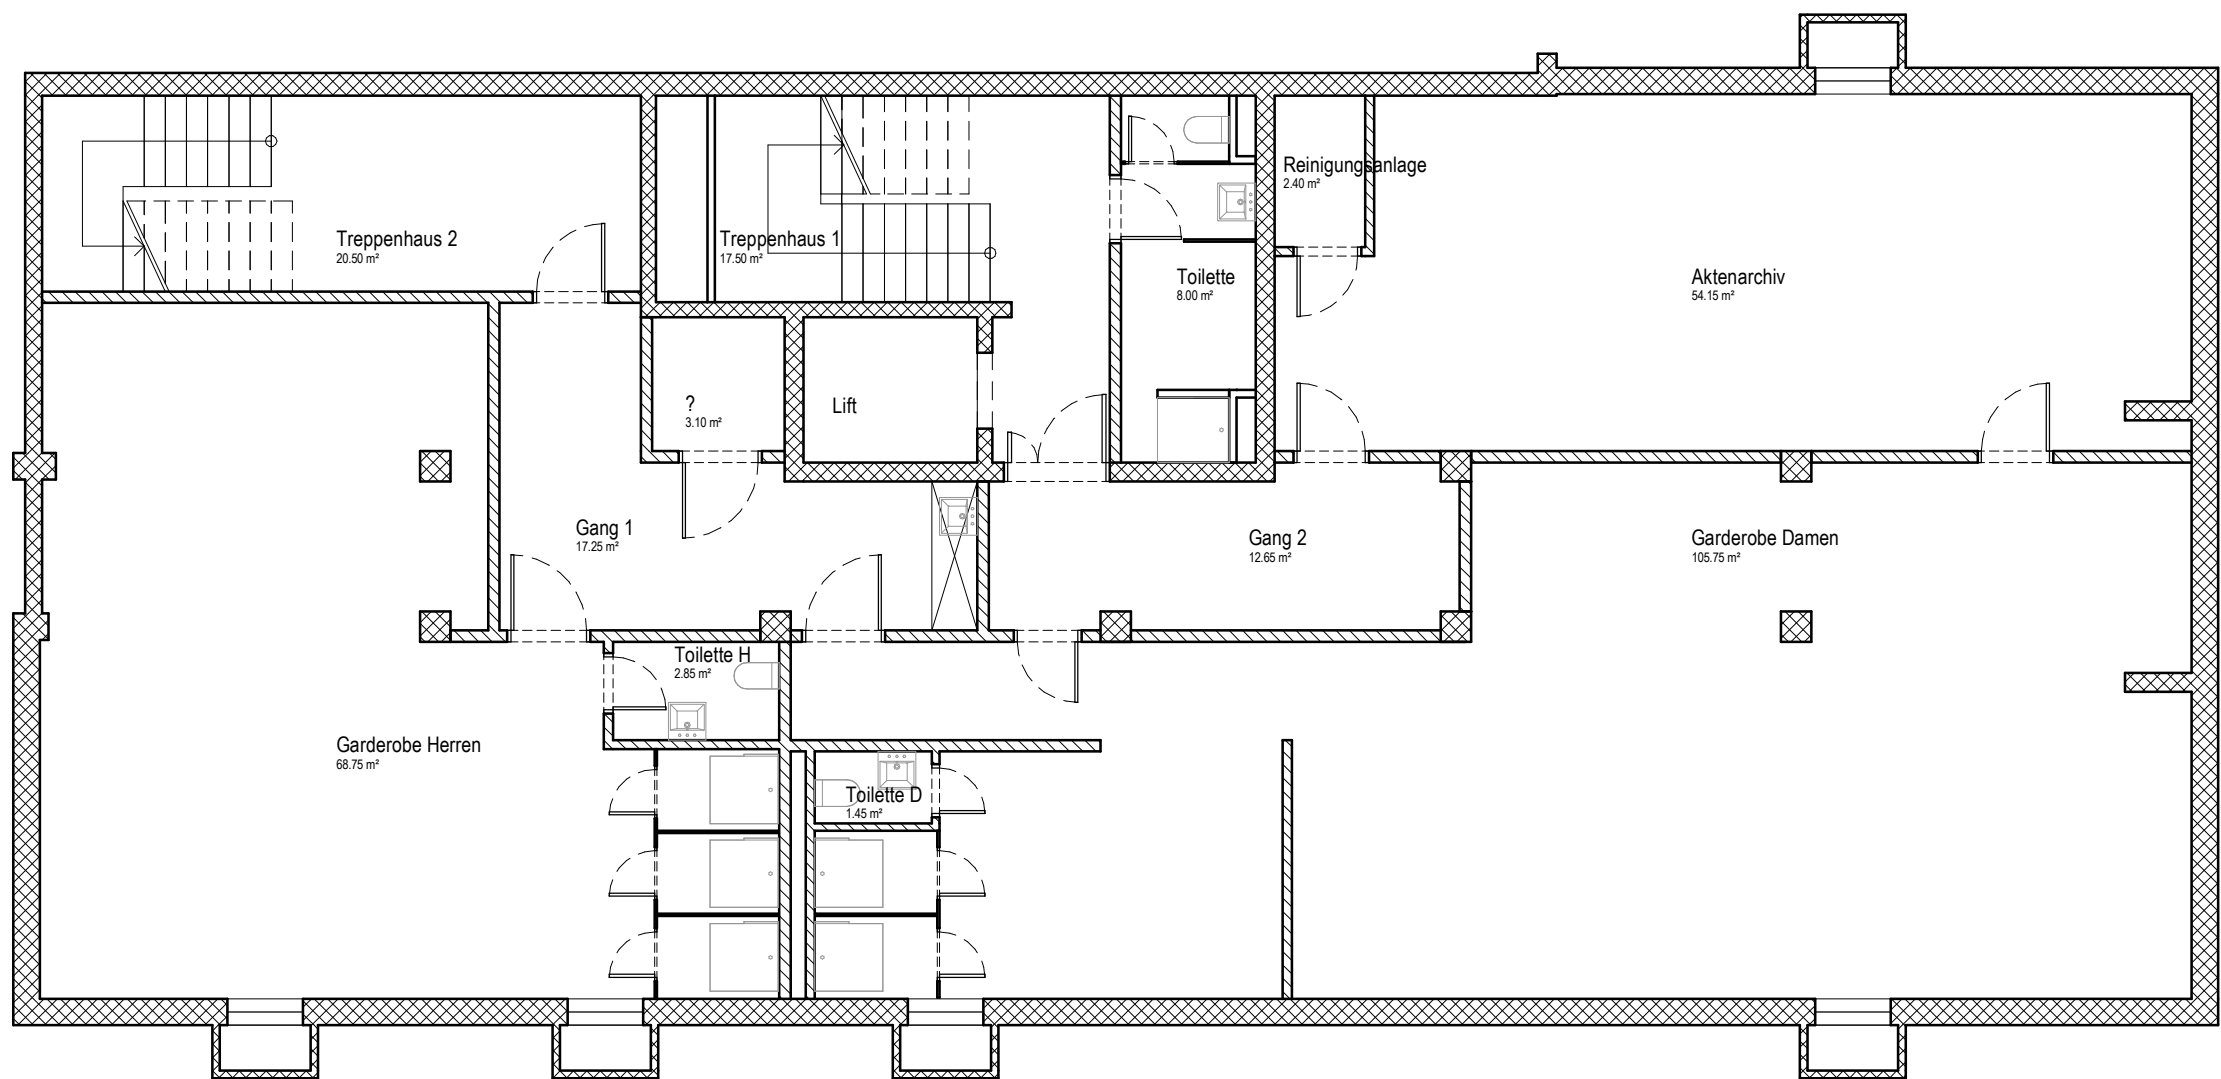


HAUS J
Schnitt

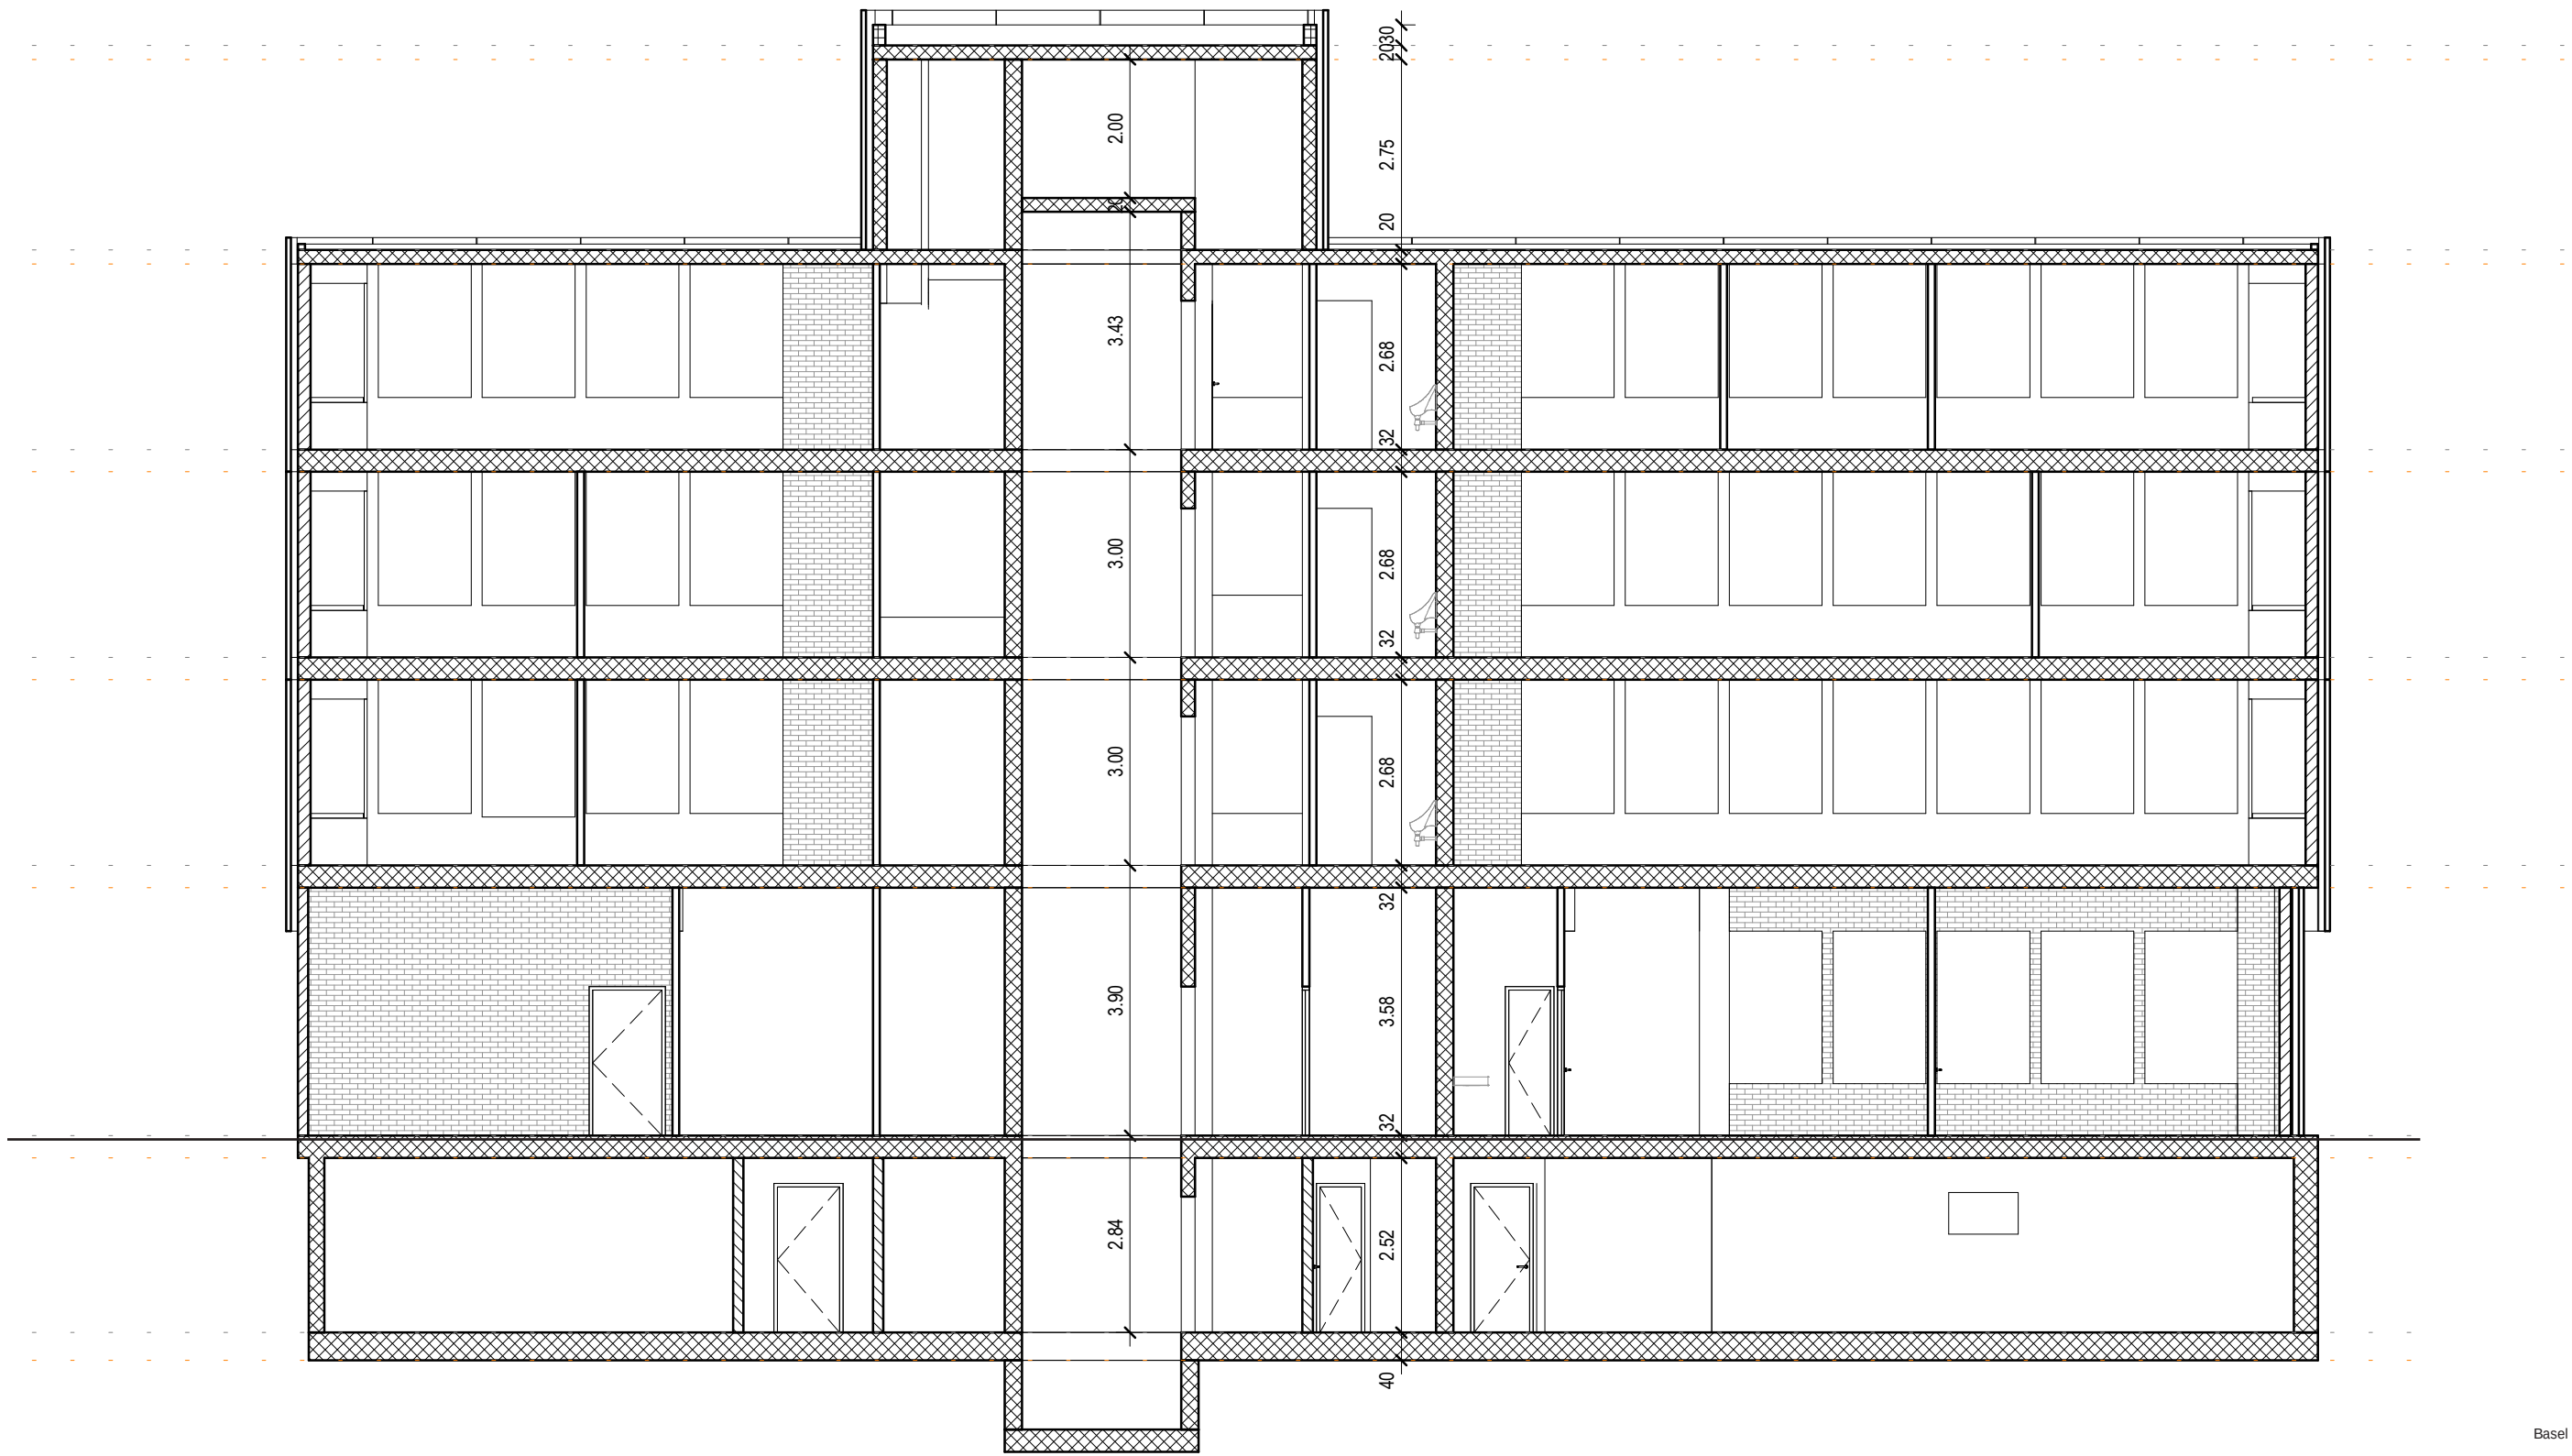



HAUS J

Ansicht Nord

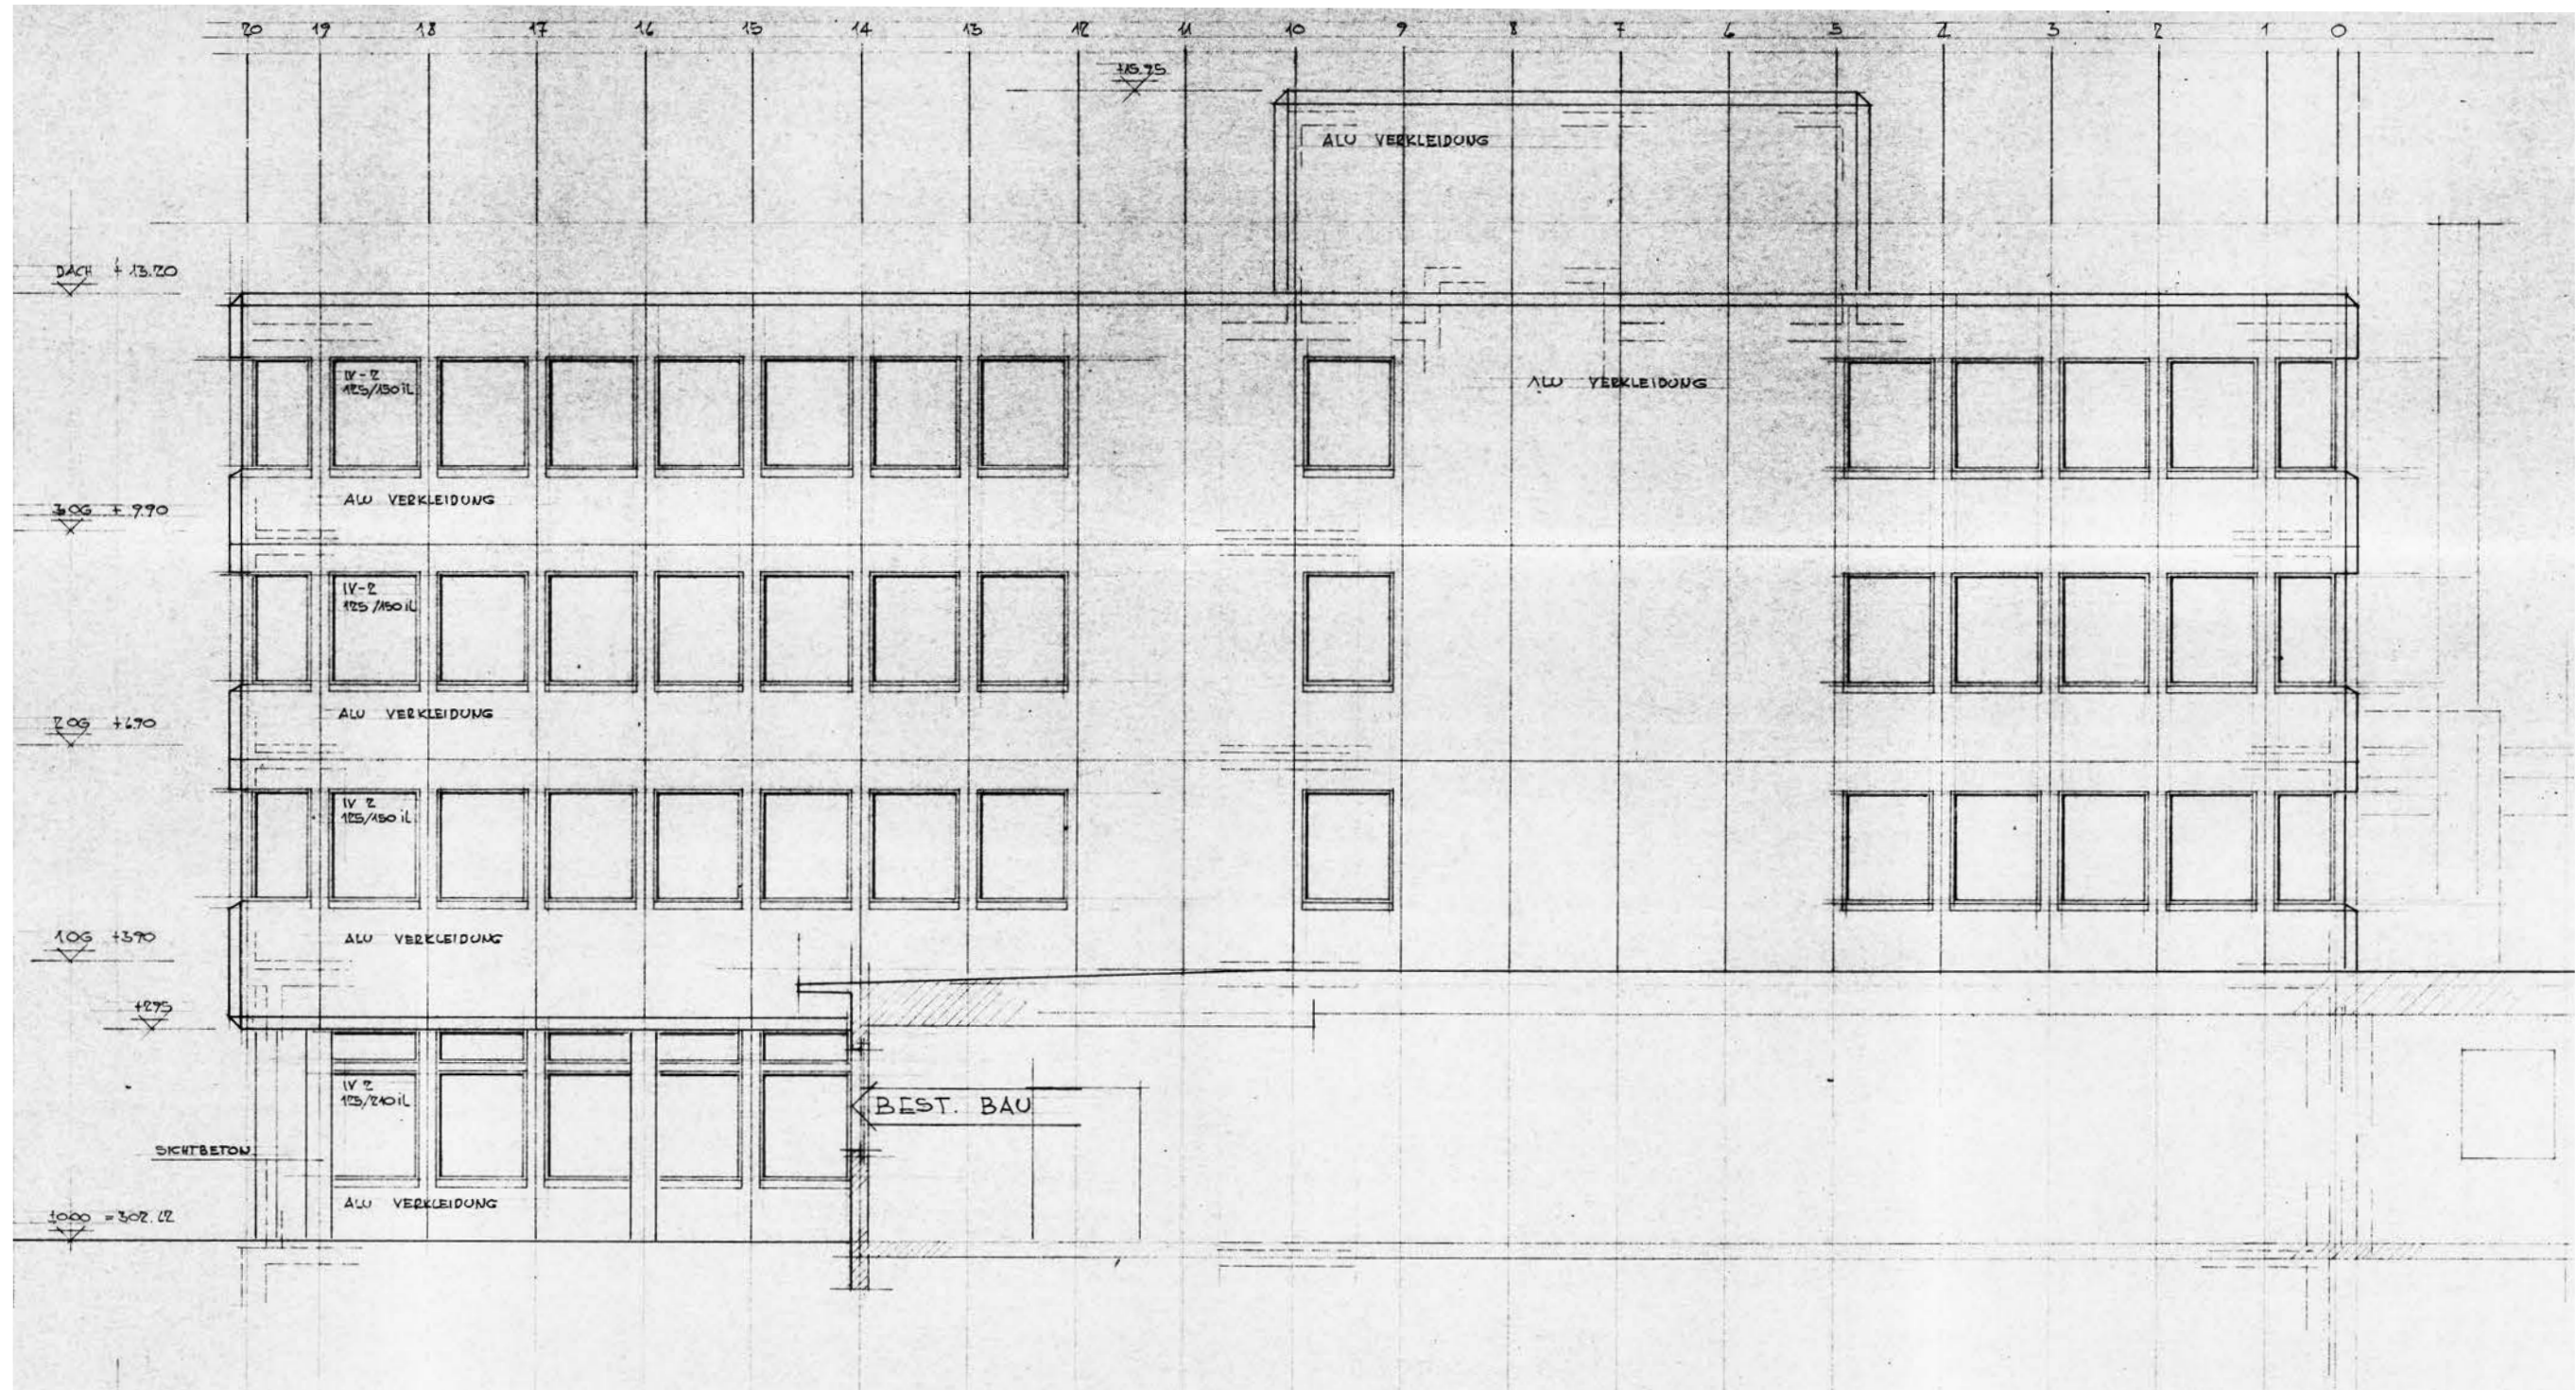

HAUS J

Ansicht Ost und West

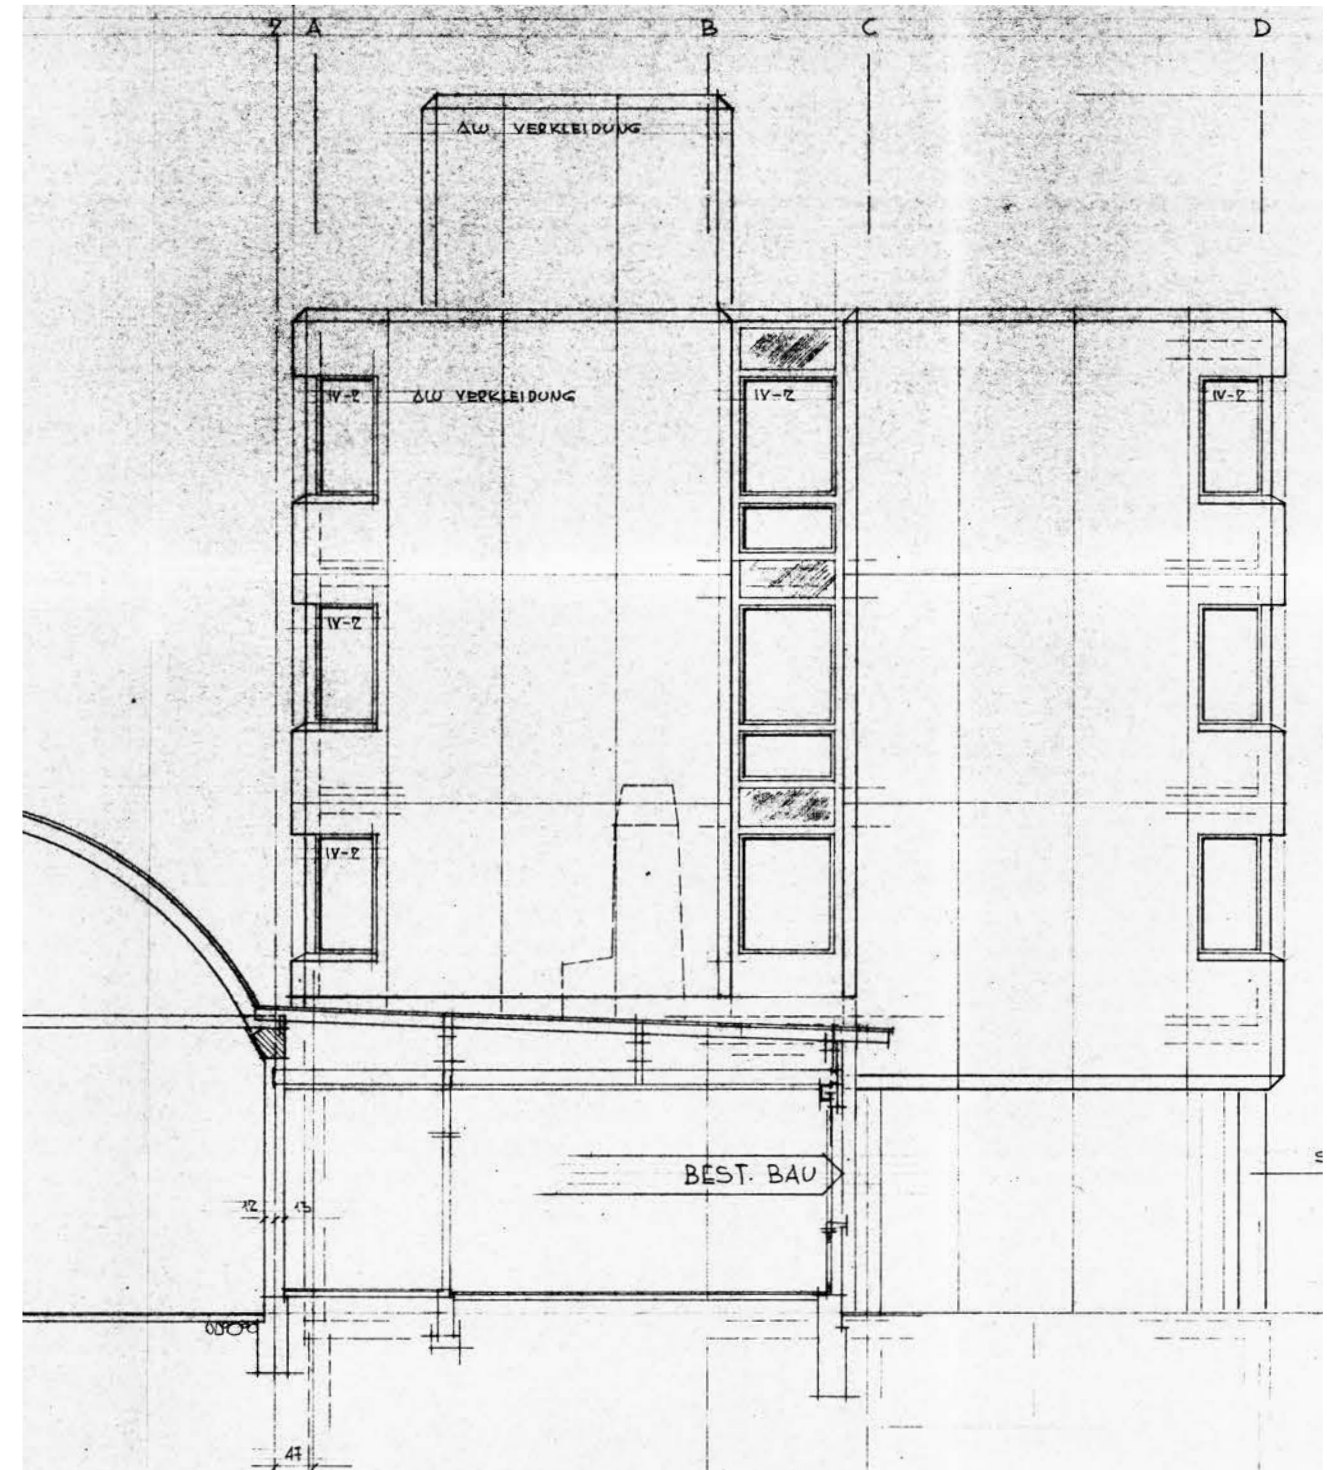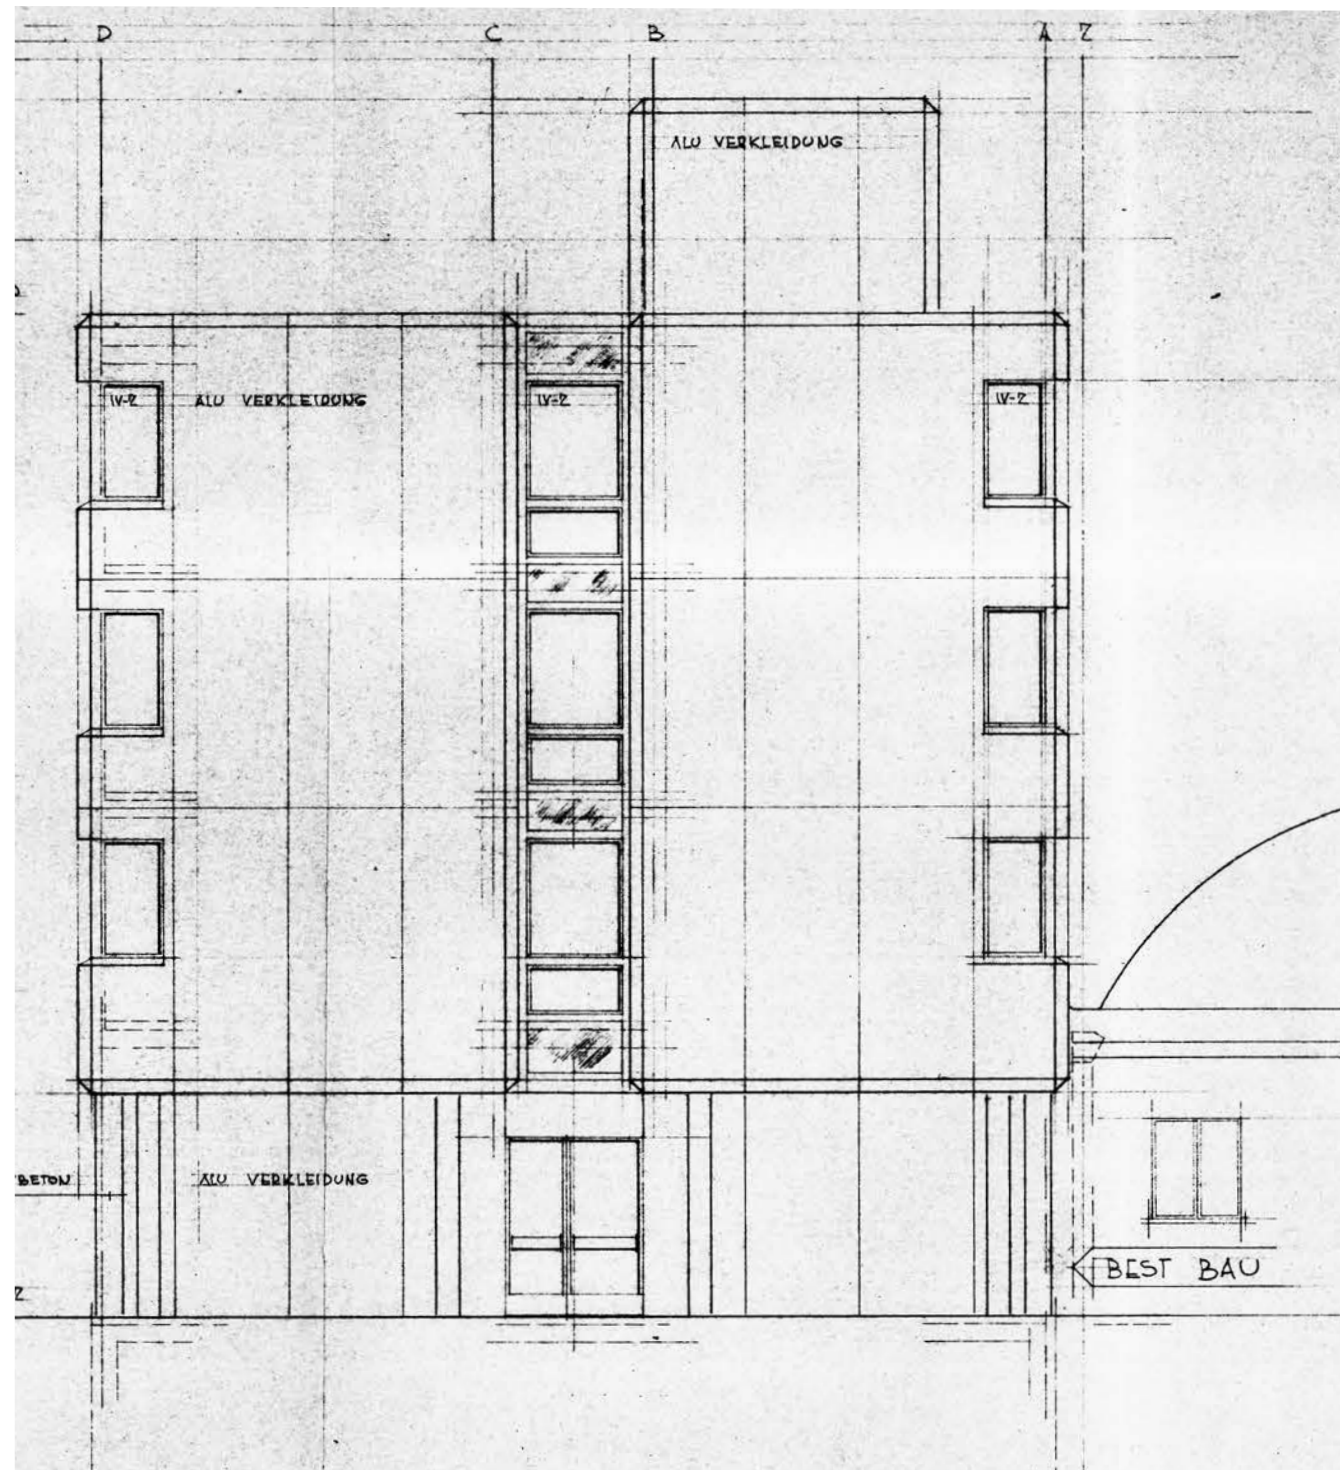

HAUS J
Bürraum Bestand



HAUS J

Büroraum Bestand

