


Gemeinde Reinach

Tempo 30

Therwilerstrasse

Massnahmenplan

ÜBERSICHTSPLAN

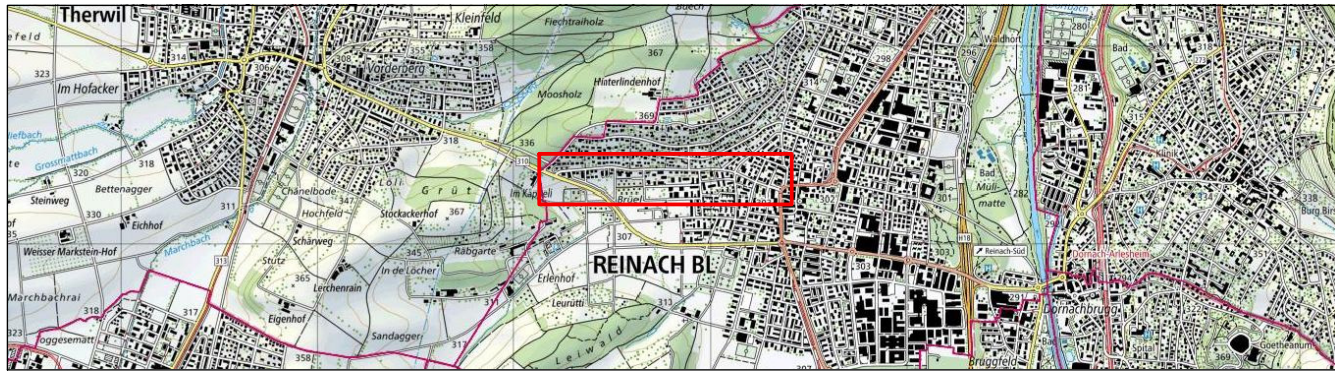

CAD-SYSTEM: Cadwork v.28	VERTRETER BAUHERRSCHAFT: Gemeinde Reinach
PLANFORMAT: 30/168	MASSSTAB: 1:1000
PLANNUMMER PROJEKTVFASER 874826.2000-001A006	PLANNUMMER TBA
PROJEKTVFASER	INDEX DATUM GEZ KONTR.
 Rudolf Keller & Partner Verkehringenieure AG CH - 4132 Muttenz Neue Bahnhofstrasse 160 061 466 68 00 r.p.info@rkag.ch	A 18.08.22 grr Stö
	B
	C
	D

- Legende:
- | Bestehend: | Projektiert: | |
|------------|--------------|------------------------|
| | | Messstelle |
| | | Pfosten |
| | | Aufpflasterung |
| | | Einengungen |
| | | Grünrabatte |
| | | Parkfeld |
| | | Markierung |
| | | Bodenmarkierung |
| | | Signalisation |
| | | Perimeter T30 |
| | | Signalisation aufheben |

