

Quartierplanung "Stöcklin-Areal"
Quartierplan (Teilgebiet Gemeinde Reinach)

Situation und Schnitte 1 : 500

Kommunale Beschlussfassung	
Entscheidungsdatum:	19.12.2016
Beschluss des Gemeinderates:	XXX
Beschluss des Einwohnergemeinderates:	XXX
Referendumfrist:	XXX
Urnenabstimmung:	XXX
Publikation der Planaufgabe im Amtsblatt Nr.:	XXX
Planaufgabe:	XXX
Namens des Gemeinderates Der Gemeindepräsident: Der Geschäftsleiter:	
Urs Hintermann Peter Leuthardt	

Vom Regierungsrat des Kantons Basel-Landschaft genehmigt mit Beschluss Nr. vom
Publikation des Regierungsratsbeschlusses im Amtsblatt Nr. vom
Der Landschaftsreiber:

Verbindlicher Planinhalt


- Quartierplan-Perimeter
- Gestaltungsbaulinie gemäss § 97 Abs. 2 RBG
- neue kommunale Strassenbaulinie entlang Fluhrstrasse

Bebauung

- Baubereich für Hauptbauten (Nr. R1 bis R6 inkl. Bauteilbezeichnung)
- Versatz unterschiedliche Geschossigkeit (Lagerverschiebung um max. 1m möglich)
- Definition zulässige oberirdische Geschosse
SG = Sockelgeschoss, EG = Erdgeschoss, OG = Obergeschoss
- maximale Gebäudehöhe in Meter über Meer (OK rohe Decke)
- Abgrenzung Lärmempfindlichkeitsstufe (nördlich: LES III, südlich: LES II)

Nutzungsarten

- Wohnnutzung
- Dienstleistungsnutzung
- Geschäfts- / Kleingewerbenutzung

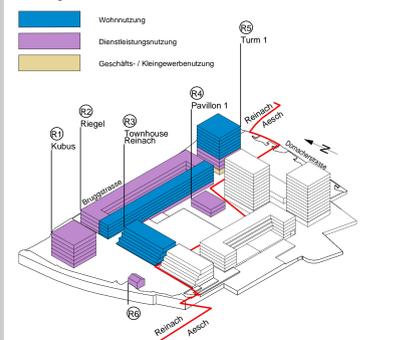

Aussenraum

- Bereich Grünflächen Höhererassenholz
- Bereich Grünflächen Bruggarten
- Bereich Grünflächen Flussplatz
- Zentraler Hauptplatz (Stadtgarten, Quellplatz, Sickerplatz, Holzplatz)
- neuer Terrainverlauf

Erschliessung

- Bereich öffentlicher Langsamverkehr (Fussgänger, teilweise Velo)
- Bereich quartierplaninterne Erschliessungsanlagen (insb. Langsamverkehr, Not- und Servicezufahrten)
- ca. 5 PP
- Zu- und Wegfahrt Einstellhalle
- Bereich optionale Zu- und Wegfahrt Einstellhalle
- Bereich für oberirdische / unterirdische Velobstanzplätze (Lage variabel)
- Gebäudehauptzugänge
- Bearspruchung Parzelleneinfache für Fahrbahnausbau Bruggstrasse

Orientierender Planinhalt


- Baubereich für unterirdische Bauten (Lage variabel)
- bestehende kantonale Strassenbaulinien, rechtskräftig
- aufzuhebende kantonale Strassenbaulinie entlang Bruggstrasse (Aufhebungskompetenz K1)
- neue kantonale Strassenbaulinie entlang Kanonstrasse (Festlegungskompetenz K1)
- kantonale Interessenlinie def. Ausbau Kreisli Bruggstrasse / Domnacherstrasse und def. Ausbau Bruggstrasse
- Gebäude / Bauvolumen gemäss Bebauungskonzept (EZA Architekten; Stand: Nov. 2016)
- öffentliche Strasse, Trottoir / Gehweg ausserhalb Quartierplan-Perimeter
- bestehende Bauten ausserhalb Quartierplan-Perimeter
- bestehender Terrainverlauf
- offenes Gewässer (Birs)
- Gemeindegrenze / Kantonsgrenze
- Bezeichnung Schnitten / Ansichten

Planinformationen ausserhalb des Quartierplan-Perimeters haben lediglich orientierenden Charakter.

Situation



Schnitte und Ansichten

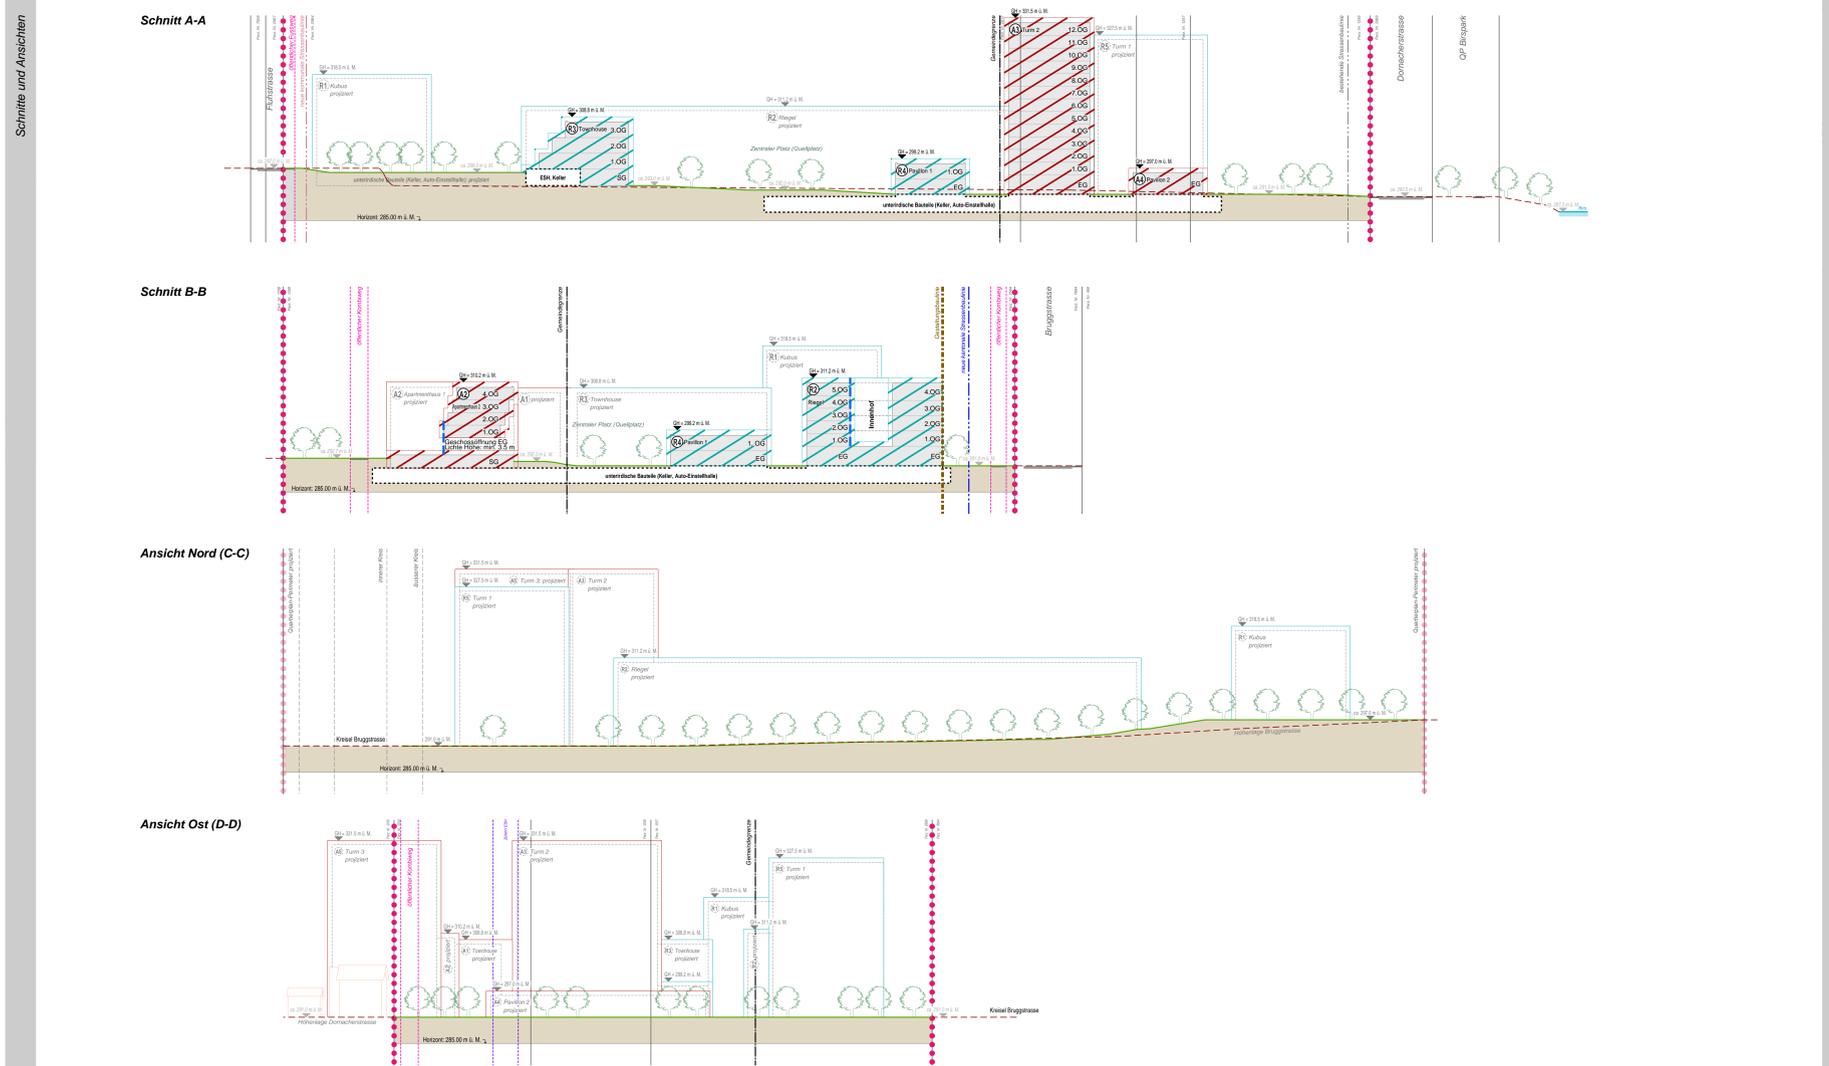

Quartierplanung "Stöcklin-Areal"
Quartierplan (Teilgebiet Gemeinde Aesch)

Situation und Schnitte 1 : 500

Kommunale Beschlussfassung	
Entscheidungsdatum:	19.12.2016
Beschluss des Gemeinderates:	XXX
Beschluss der Gemeindeversammlung:	XXX
Referendumfrist:	XXX
Urnenabstimmung:	XXX
Publikation der Planaufgabe im Amtsblatt Nr.:	XXX
Planaufgabe:	XXX
Namens des Gemeinderates Die Gemeindepräsidentin: Der Verwaltungsteiler:	
Marianne Hollinger Matthias Gysin	

Vom Regierungsrat des Kantons Basel-Landschaft genehmigt mit Beschluss Nr. vom
Publikation des Regierungsratsbeschlusses im Amtsblatt Nr. vom
Der Landschaftsreiber:


Verbindlicher Planinhalt

- Quartierplan-Perimeter
- Baubereich für Hauptbauten (Nr. A1 bis A5 inkl. Bauteilbezeichnung)
- Versatz unterschiedliche Geschossigkeit (Lagerverschiebung um max. 1m möglich)
- Definition zulässige oberirdische Geschosse
SG = Sockelgeschoss, EG = Erdgeschoss, OG = Obergeschoss
- maximale Gebäudehöhe in Meter über Meer (OK rohe Decke)

Nutzungsarten

- Wohnnutzung
- Geschäfts- / Kleingewerbenutzung

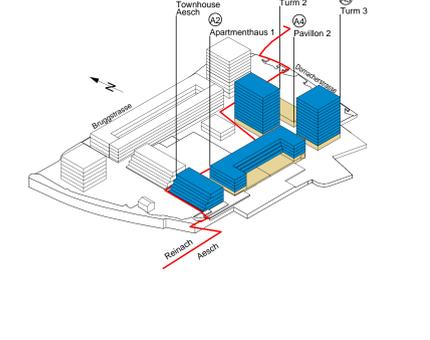

Aussenraum

- Bereich Grünflächen Baumfeld
- Bereich Grünflächen Flussplatz
- Zentraler Hauptplatz (Stadtgarten, Quellplatz, Sickerplatz, Holzplatz)
- neuer Terrainverlauf

Erschliessung

- Bereich öffentlicher Langsamverkehr (Fussgänger, teilweise Velo)
- Bereich quartierplaninterne Erschliessungsanlagen (insb. Langsamverkehr, Not- und Servicezufahrten)
- Zu- und Wegfahrt Einstellhalle
- Bereich optionale Zu- und Wegfahrt Einstellhalle
- Bereich für oberirdische / unterirdische Velobstanzplätze (Lage variabel)
- Gebäudehauptzugänge

Orientierender Planinhalt

- Baubereich für unterirdische Bauten (Lage variabel)
- bestehende kommunale bzw. kantonale Strassenbaulinie, rechtskräftig
- Gebäude / Bauvolumen gemäss Bebauungskonzept (EZA Architekten; Stand: Nov. 2016)
- öffentliche Strasse, Trottoir / Gehweg ausserhalb Quartierplan-Perimeter
- bestehende Bauten ausserhalb Quartierplan-Perimeter
- bestehender Terrainverlauf
- offenes Gewässer (Birs)
- Gemeindegrenze / Kantonsgrenze
- Bezeichnung Schnitten / Ansichten
- rechtskräftiger OP "Birsplan" (RRB Nr. 2210 vom 24. September 1985)

Planinformationen ausserhalb des Quartierplan-Perimeters haben lediglich orientierenden Charakter.

Situation



Schnitte und Ansichten

